



BEÉPÍTETTSÉG SZÁMÍTÁSA

TELEK TERÜLETE: 2820 m²

MEGLÉVŐ ÉPÜLETEK BRUTTÓ ALAPTERÜLETE: 293,24+5,78=299,02 m²

TERVEZETT BŐVÍTÉS BRUTTÓ ALAPTERÜLETE: 50,53+245,91=296,44 m²

BEÉPÍTETTSÉG: (299,02+296,44)/2820=21,1% < 30 %, MEGFELEL!

BURKOLT FELÜLET: 201,36 m²

ZÖLDFELÜLET: 2023,18 m²

ZÖLDFELÜLETI MUTATÓ: 2023,18/2820=71,7%

SZABADONÁLLÓ BEÉPÍTÉS

±0,00=BMF 125,63

AXIS

ÉPÍTÉSZIRODA KFT.
1024 BUDAPEST MARGIT KRT.5/A
FAX: 436-4956 Tel: 436-4957, 315 1971

HELYSZÍNRAJZ

M=1:500, 1:200

Óvoda átalakításának és bővítésének engedélyezési terve

2626 Nagymaros, Elsővölgy u. 2., hrsz.: 889/1

ÉPÍTETŐ: NAGYMAROS VÁROS POLGÁRMESTERI HIVATALA
(2626 NAGYMAROS, FŐ TÉR 5.)

TERVEZŐ, ÜGYVEZETŐ:

VARGA CSABA


MUNKATÁRS:

VAVRIK FERENC

DÁTUM:

2012. Március

É-01

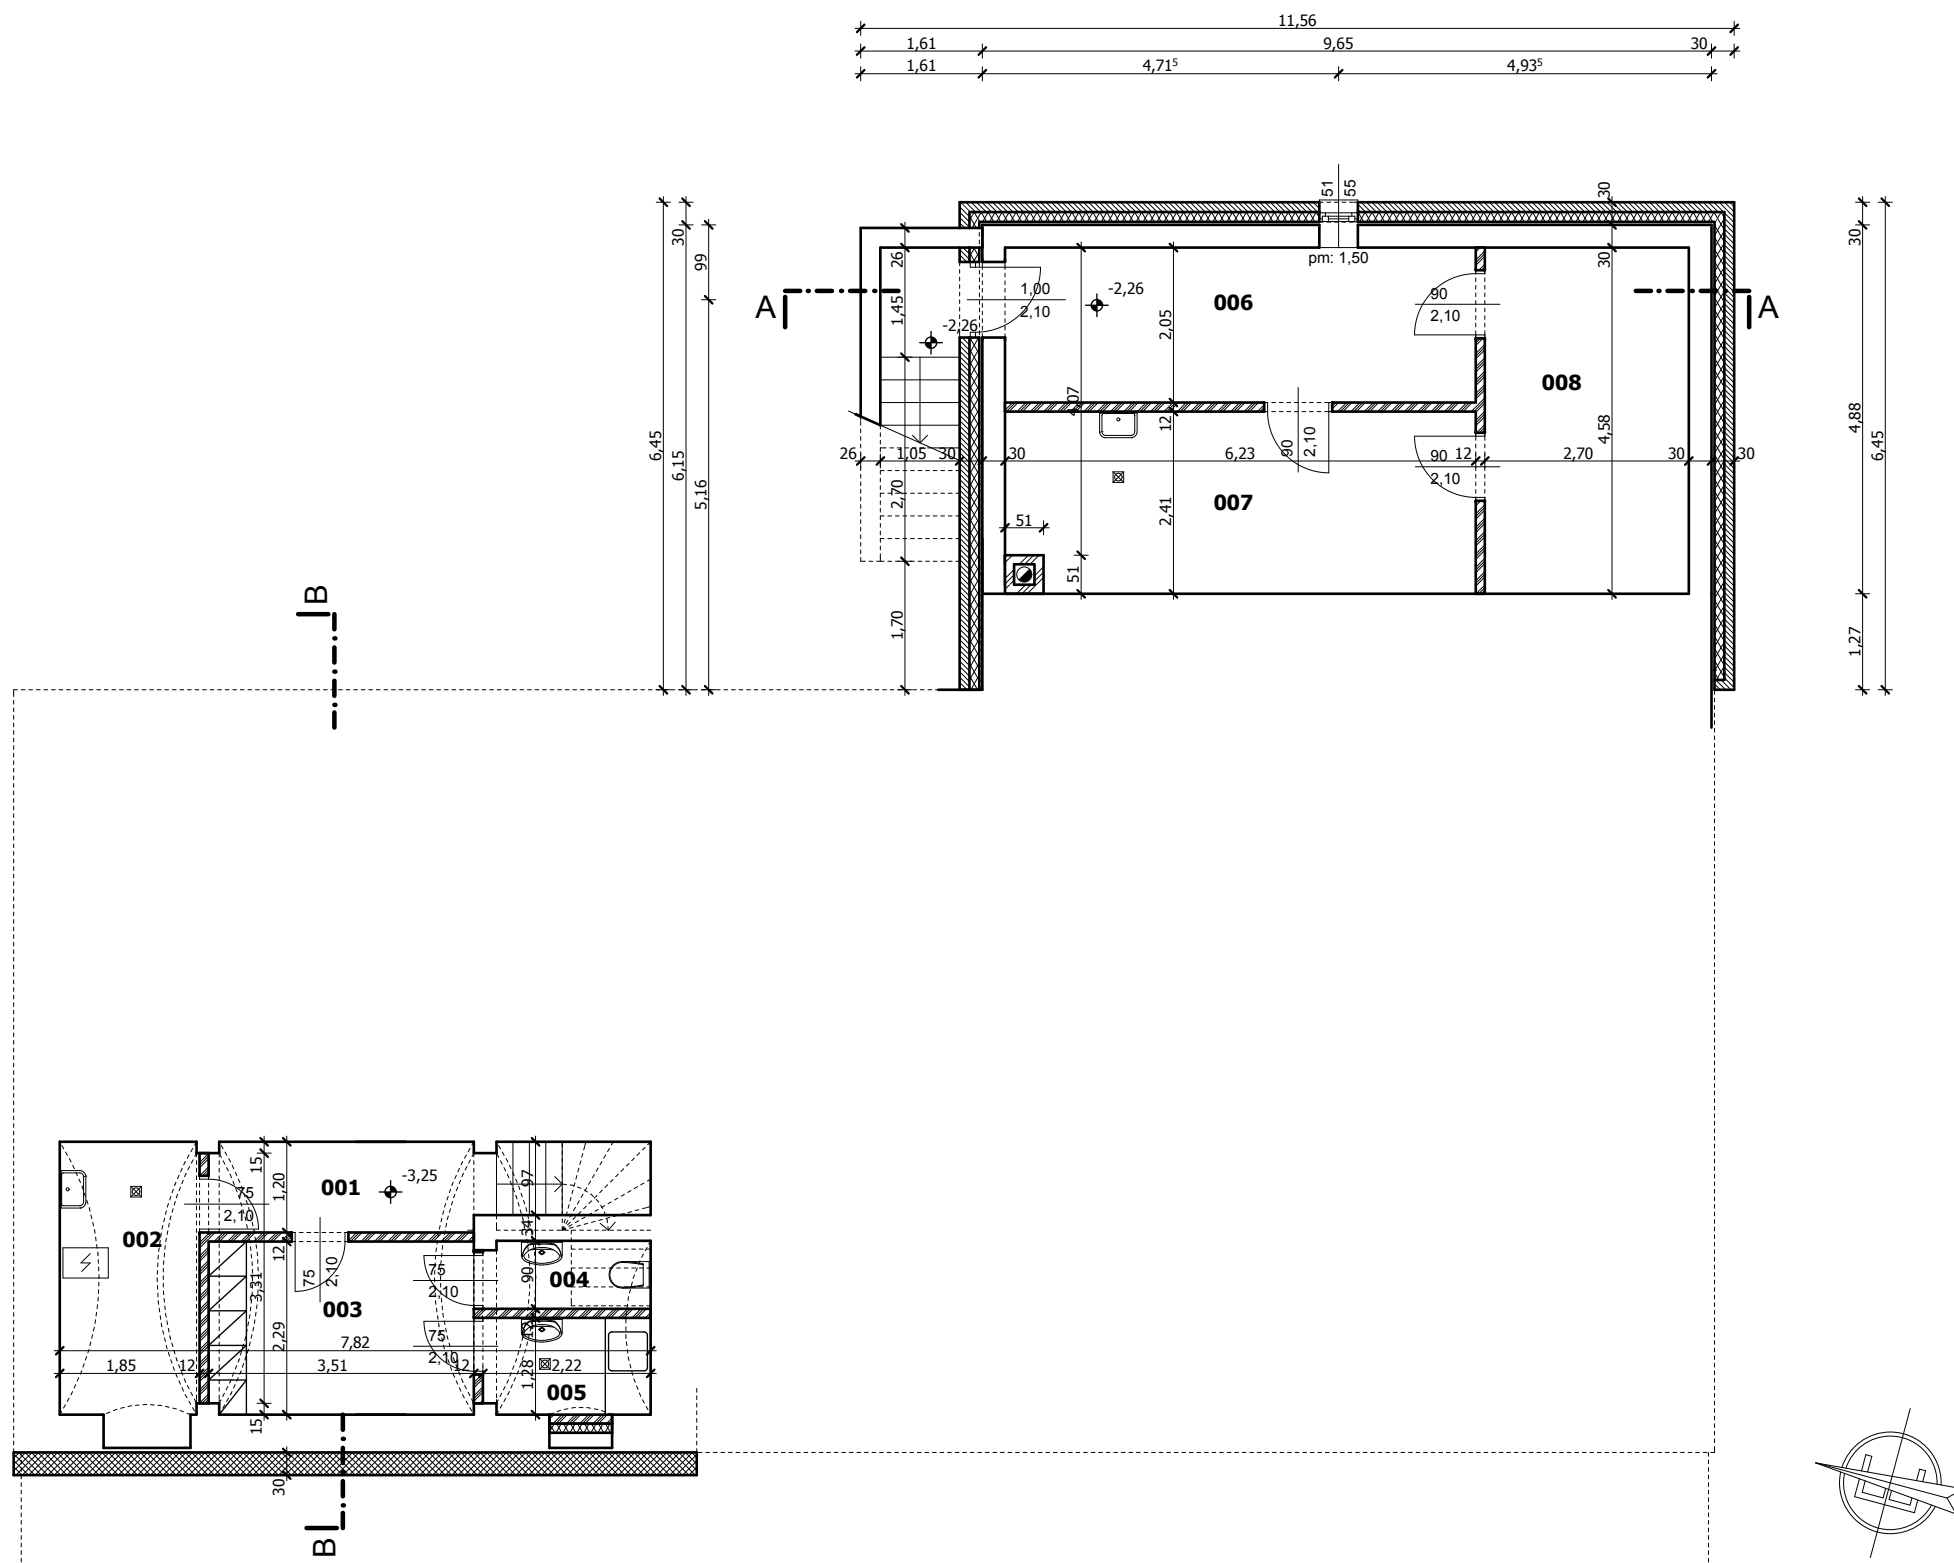


PINCESZINT, HELYISÉGEK LISTÁJA: burkolat m2

001.	ELŐTÉR	kerámia	4,19m ²
002.	MOSÓHELYISÉG	kerámia	7,17m ²
003.	ÖLTÖZŐ	kerámia	8,02m ²
004.	WC	kerámia	1,98m ²
005.	ZUHANYOZÓ	kerámia	2,81m ²
006.	ELŐTÉR	kerámia	12,77m ²
007.	FÜTÉSHELYISÉG	kerámia	14,75m ²
008.	FATÁROLO	beton	12,37m ²
PINCE ÖSSZ. ALAPTER.:			64,06m ²

±0,00=BMF 125,63

AXIS ÉPÍTÉSZIRODA KFT. 1024 BUDAPEST MARGIT KRT.5/A FAX: 438-4956 Tel: 438-4957, 315 1971	PINCE M=1:100		É-02
	Óvoda átalakításának és bővítésének engedélyezési terve 2626 Nagymaros, Elsővölgy u. 2., hrsz.: 889/1		
	ÉPÍTETŐ: NAGYMAROS VÁROS POLGÁRMESTERI HIVATALA (2626 NAGYMAROS, FŐ TÉR 5.)		
	TERVEZŐ, ÜGYVEZETŐ: MUNKATÁRS: DÁTUM:		
	VARGA CSABA VAVRIK FERENC 2012. Március		

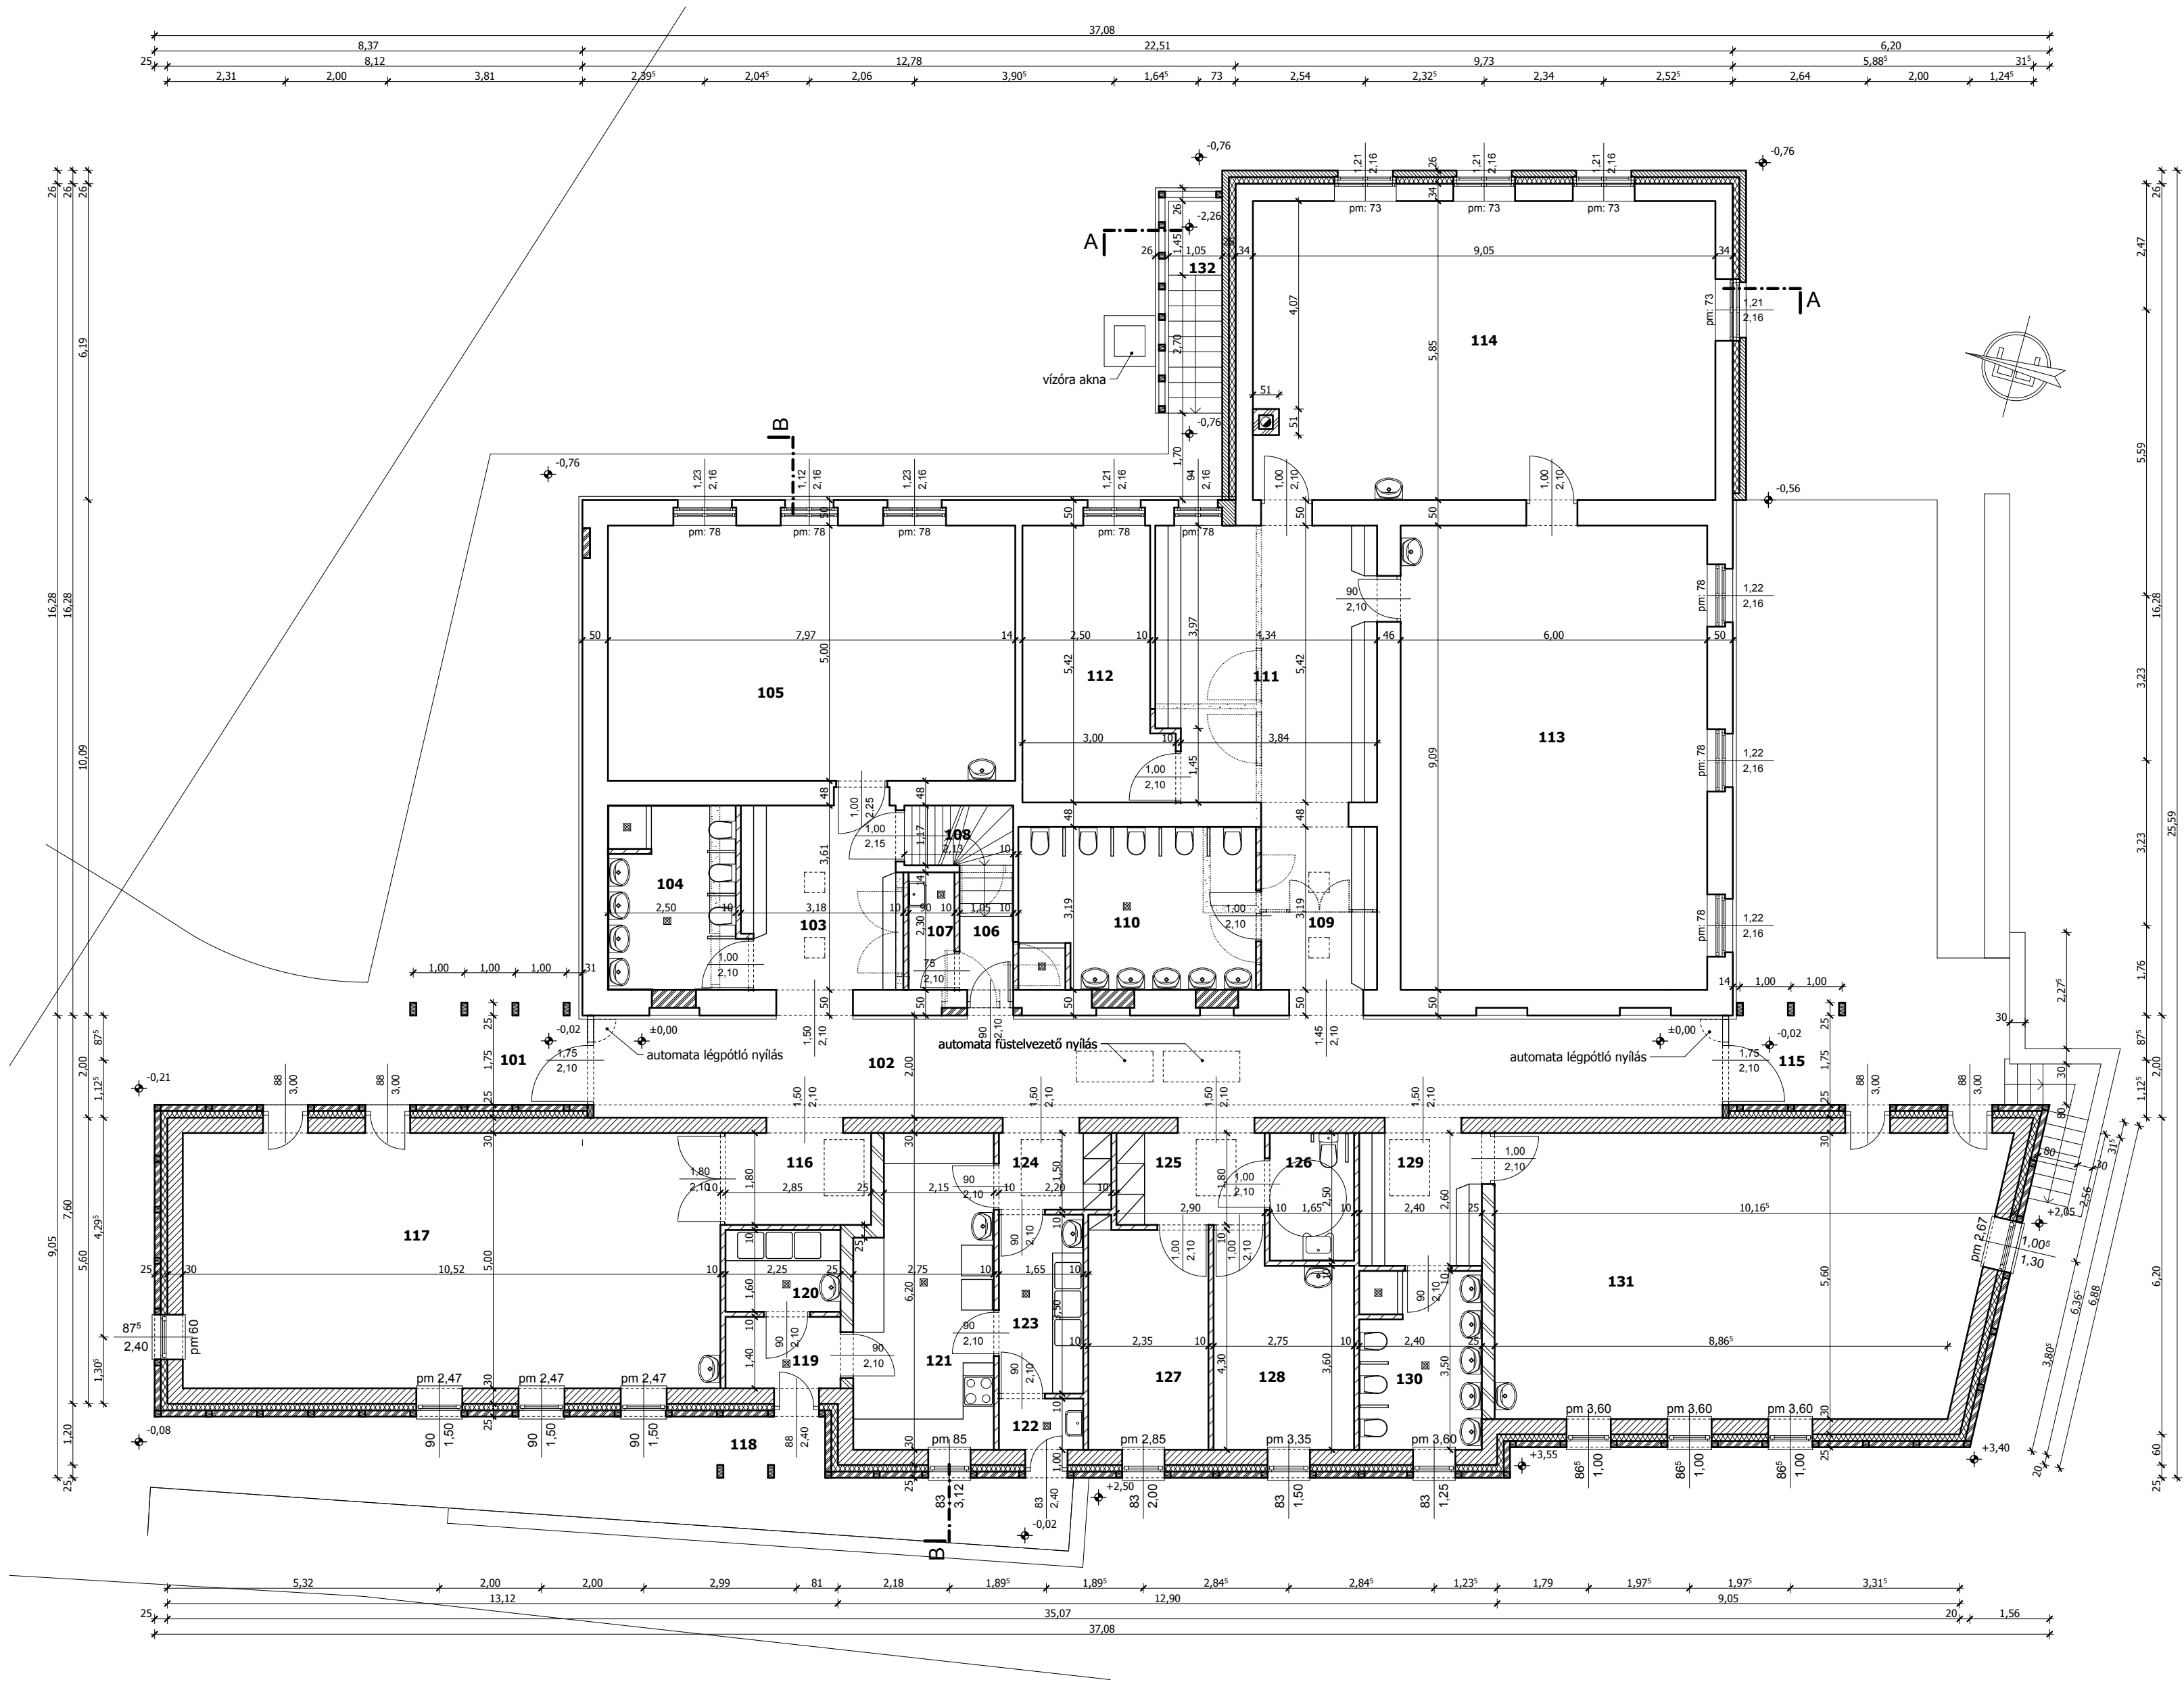

FÖLDSZINT, HELYSÉGEK LISTÁJA:		burkolat	m2
101.	TORNÁC	laptégla	6,91m ²
102.	AULA - KÖZLEKEDŐ	kerámia	48,24m ²
103.	GYEREKÖLTÖZŐ	kerámia	11,4m ²
104.	GYEREK WC-MOSDÓ	kerámia	9,19m ²
105.	CSOORTSZOBA	szalagparketta	39,85m ²
106.	ELŐTÉR	kerámia	2,77m ²
107.	TAKARÍTÓSZER TÁROLÓ	kerámia	2,07m ²
108.	LÉPCSŐ	kerámia	2,49m ²
109.	GYEREKÖLTÖZŐ	kerámia	7,46 m ²
110.	GYEREK WC-MOSDÓ	kerámia	14,74m ²
111.	GYEREKÖLTÖZŐ	kerámia	24,52m ²
112.	EGYÉNI FOGLALKOZTATÓ	szalagparketta	14,23m ²
113.	CSOORTSZOBA	szalagparketta	54,97m ²
114.	CSOORTSZOBA	szalagparketta	52,68m ²
115.	TORNÁC	laptégla	4,54m ²
116.	ELŐTÉR	kerámia	5,13m ²
117.	TORNASZOBA	szalagparketta	52,32m ²
118.	TORNÁC	lapburkolat	2,65m ²
119.	ELŐTÉR-BADELLA TÁROLÓ	kerámia	3,59m ²
120.	BADELLA MOSOGATÓ	kerámia	3,60m ²
121.	MELEGÍTŐKONYHA	kerámia	15,82m ²
122.	MOSLÉKTÁROLÓ	kerámia	1,94m ²
123.	FEHÉR MOSOGATÓ	kerámia	5,78m ²
124.	ELŐTÉR	kerámia	3,3m ²
125.	ELŐTÉR	kerámia	5,22m ²
126.	AKADÁLYMENTES WC	kerámia	4,12m ²
127.	IRODA	szalagparketta	10,24m ²
128.	TÖBBFUNKCIÓS HELYSÉG (ORVOSI SZOBA, ELKÜLÖNÍTŐ, TÁRGYALÓ)	kerámia	10,60m ²
129.	GYEREKÖLTÖZŐ	kerámia	6,41m ²
130.	GYEREK WC-MOSDÓ	kerámia	8,32m ²
131.	CSOORTSZOBA	szalagparketta	53,90m ²
132.	TORNÁC-LÉPCSŐ	laptégla	4,36m ²
FÖLDSZINT ÖSSZ. ALAPTER.:		479,90m ² + 18,46m ² (TORNACÓK)	

- JELMAGYARÁZAT:
- BONTANDÓ SZERKEZET
 - MEGLÉVŐ, MEGMARADÓ SZERKEZET
 - POROTHERM 30 H+S FALAZAT
 - KETTŐSMÉRETŰ TÉGLA FALAZAT
 - VASBETON SZERKEZET
 - POROTHERM 10 VÁLASZFAL
 - FA SZERKEZETEK
 - KAVICSBETON
 - KAVICS
 - KISMÉRETŰ TÖMÖR TÉGLA
 - POROTHERM 25 N+F FALAZAT

±0,00=BMF 125,63

AXIS

ÉPÍTÉSZIRODA KFT.

1024 BUDAPEST MARGIT KRT.5/A

FAX: 438-4956 Tel: 438-4657, 315 1971

FÖLDSZINT

M=1:100

Óvoda átalakításának és bővítésének engedélyezési terve

2626 Nagymaros, Elsővölgy u. 2., hrsz.: 889/1

ÉPÍTETŐ: NAGYMAROS VÁROS POLGÁRMESTERI HIVATALA

(2626 NAGYMAROS, FŐ TÉR 5.)

TERVEZŐ, ÜGYVEZETŐ:

MUNKATÁRS:

DÁTUM:


VARGA CSABA

VAVRIK FERENC

2012. Március

É-03

- JELMAGYARÁZAT:
- 1. PREFA PREFLAZ ÁLLÓKORCOS FÉMLEMEZ FEDÉS
 - 2. TETŐSÍKABLAK FELÜLVILÁGÍTÓ
 - 3. HŐSZIGETELŐ ÜVEGEZÉSŰ FA NYÍLÁSZÁRÓK
 - 4. SIMÍTOTT VAKOLAT SÁRGÁ ÉS FEHÉR FESTÉSEL
 - 5. 12/12 HOMLOKZATBURKOLATI FAVÁZ
 - 6. LÁBAZATI KÖBURKOLAT
 - 7. KISMÉRETŰ TÖMÖR TÉGLA HOMLOZATBURKOLAT
 - 8. SZÍNES TÖMÖR BETÉT
 - 9. GIPSZSTUKKÓ PÁRKÁNY, SAROKARMÍROZÁS
 - 10. KISMÉRETŰ TÉGLA KÉMÉNY, MŰKŐ FEDLAPPAL
 - 11. FASZERKEZETŰ KORLÁT TÖMÖR BETÉTEKKEL
 - 12. FASZERKEZETŰ ELŐTETŐ, PREFA PREFALZ ÁLLÓKORCOS FÉMLEMEZ FEDÉSSSEL
 - 13. NATÚR HORNÝOLT SZALAGCSERÉP
 - 14. NYERSBETON TÁMFAL
 - 15. NYERSBETON LÁBAZAT ÚJ SZÁRNYAKON
 - 16. TETŐSÍKBAN FEKVŐ FÉNYCSATORNA ABLAK
 - 17. 1500X2000 mm NAPELEM

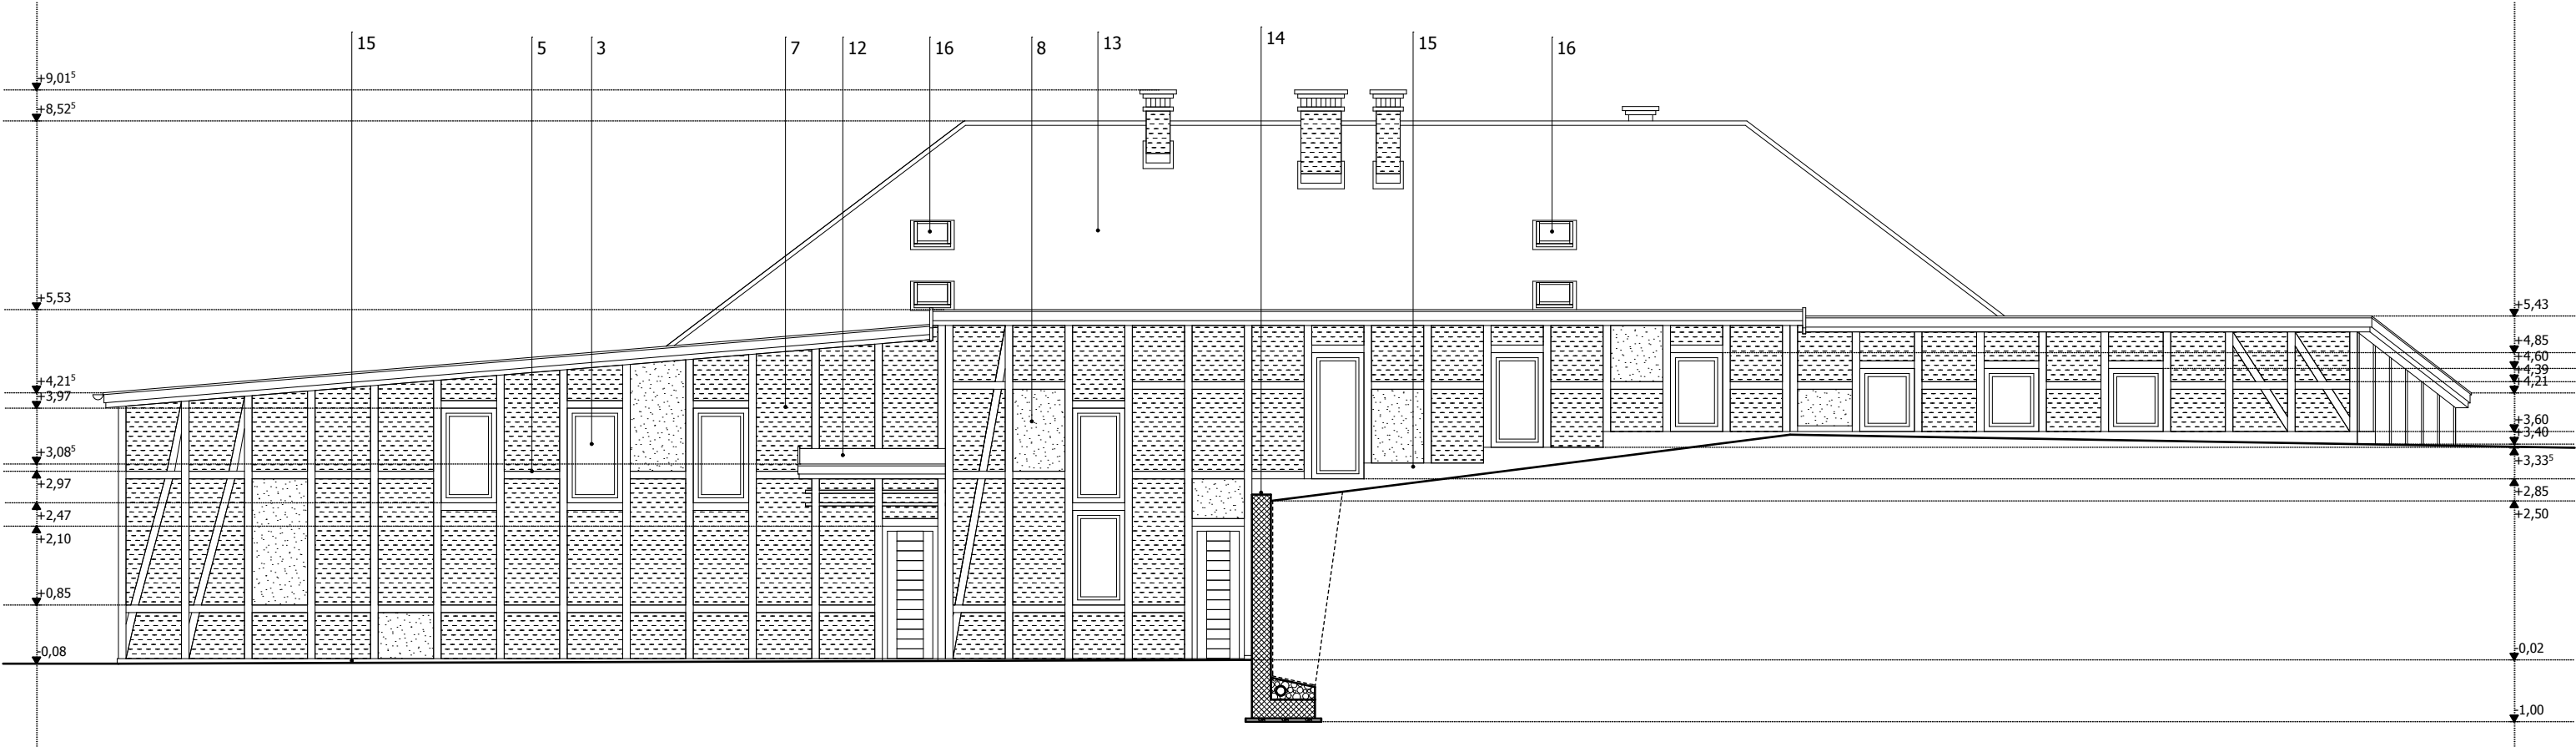


±0,00=BMF 125,63

AXIS ÉPÍTÉSZIRODA KFT. 1024 BUDAPEST MARGIT KRT.5/A FAX: 436-4956 Tel: 436-4957, 315 1971	NYUGATI HOMLOKZAT		M=1:100
	Óvoda átalakításának és bővítésének engedélyezési terve		
	2626 Nagymaros, Elsővölgy u. 2., hrsz.: 889/1		
	ÉPÍTETŐ: NAGYMAROS VÁROS POLGÁRMESTERI HIVATALA (2626 NAGYMAROS, FŐ TÉR 5.)		
	TERVEZŐ, ÜGYVEZETŐ:		VARGA CSABA
MUNKATÁRS:		VAVRIK FERENC	
DÁTUM:		2012. Március	

É-06


- JELMAGYARÁZAT:
- 1. PREFA PREFLAZ ÁLLÓKORCOS FÉMLEMEZ FEDÉS
 - 2. TETŐSÍKABLAK FELÜLVILÁGÍTÓ
 - 3. HŐSZIGETELŐ ÜVEGEZÉSŰ FA NYÍLÁSZÁRÓK
 - 4. SIMÍTOTT VAKOLAT SÁRGÁ ÉS FEHÉR FESTÉSEL
 - 5. 12/12 HOMLOKZATBURKOLATI FAVÁZ
 - 6. LÁBAZATI KŐBURKOLAT
 - 7. KISMÉRETŰ TÖMÖR TÉGLA HOMLOZATBURKOLAT
 - 8. SZÍNES TÖMÖR BETÉT
 - 9. GIPSZSTUKKÓ PÁRKÁNY, SAROKARMÍROZÁS
 - 10. KISMÉRETŰ TÉGLA KÉMÉNY, MŰKŐ FEDLAPPAL
 - 11. FASZERKEZETŰ KORLÁT TÖMÖR BETÉTEKKEL
 - 12. FASZERKEZETŰ ELŐTETŐ, PREFA PREFALZ ÁLLÓKORCOS FÉMLEMEZ FEDÉSSSEL
 - 13. NATÚR HORNYOLT SZALAGCSERÉP
 - 14. NYERSBETON TÁMFAL
 - 15. NYERSBETON LÁBAZAT ÚJ SZÁRNYAKON
 - 16. TETŐSÍKBAN FEKVŐ FÉNYCSATORNA ABLAK

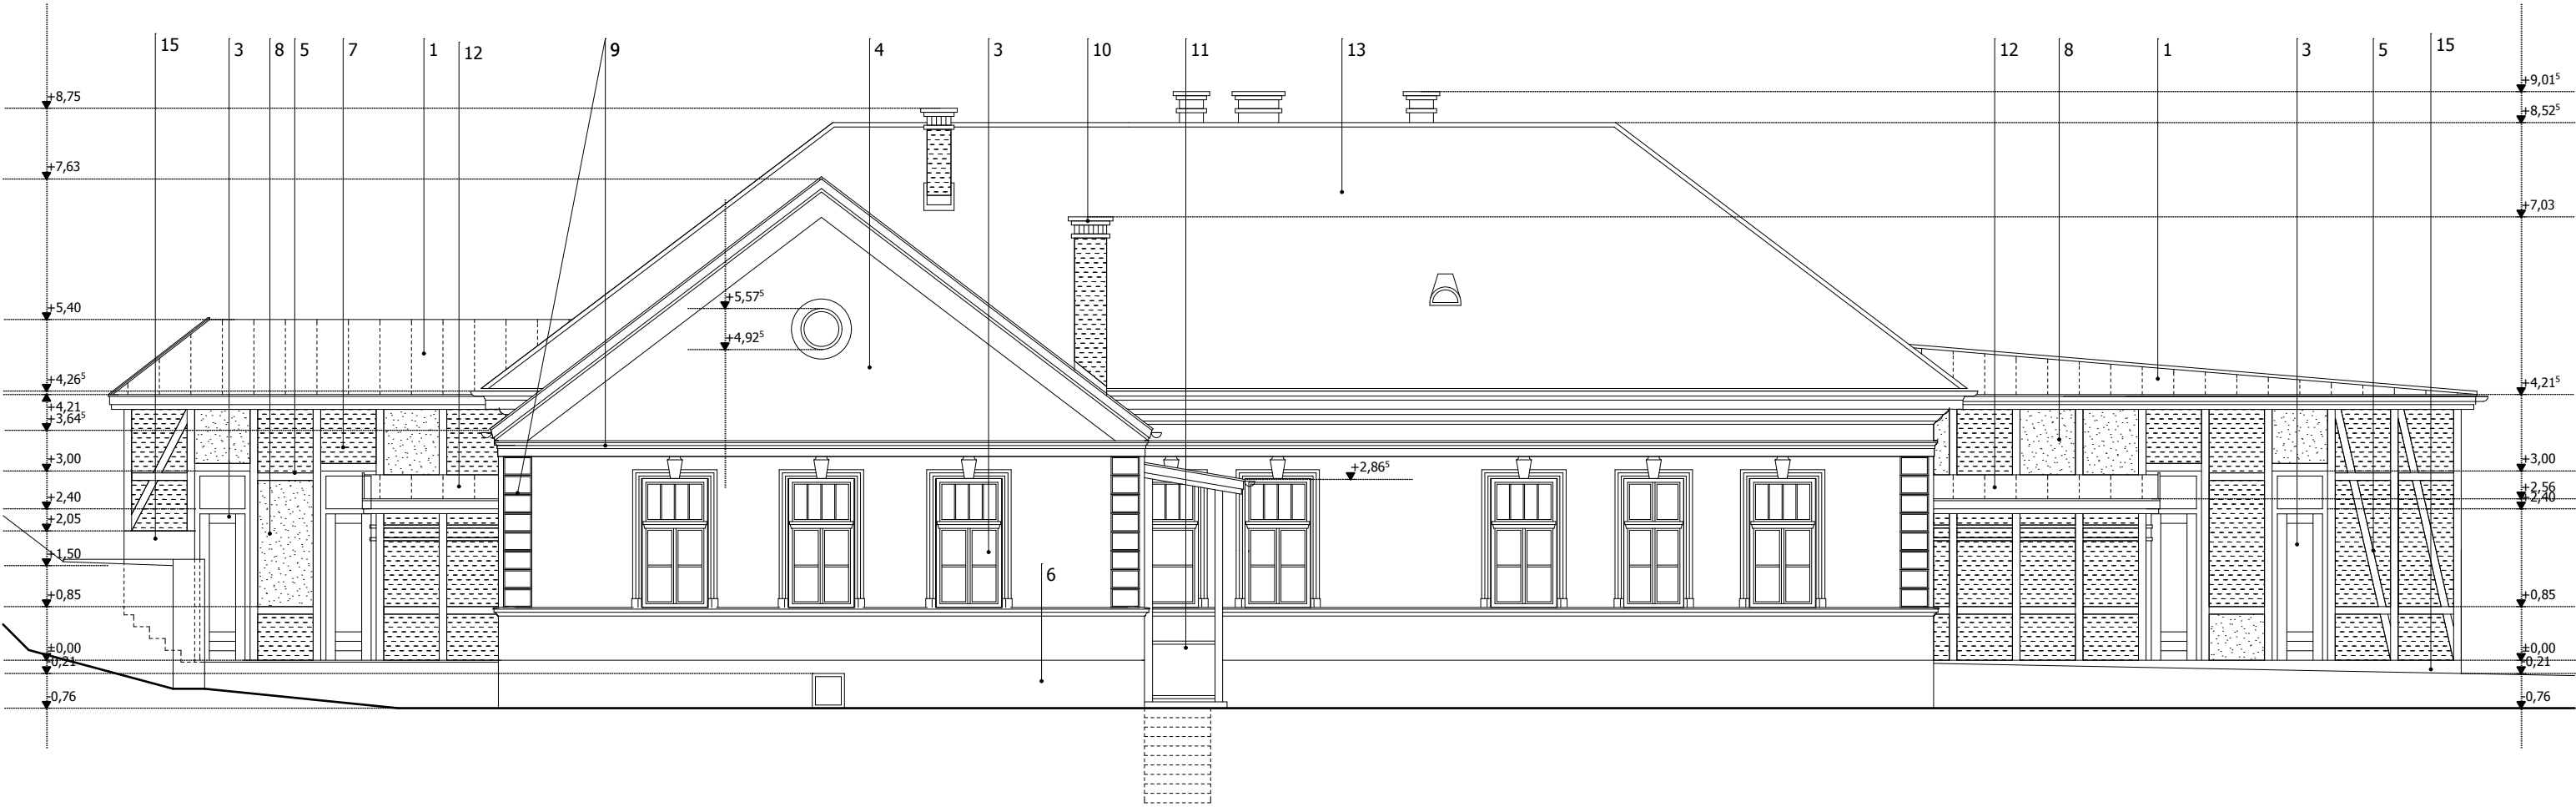

±0,00=BMF 125,63

AXIS ÉPÍTÉSZIRODA KFT. 1024 BUDAPEST MARGIT KRT.5/A FAX: 438-4956 Tel: 438-4957, 315 1971	KELETI HOMLOKZAT		M=1:100	É-07
	Óvoda átalakításának és bővítésének engedélyezési terve			
	2626 Nagymaros, Elsővölgy u. 2., hrsz.: 889/1			
	ÉPÍTETŐ: NAGYMAROS VÁROS POLGÁRMESTERI HIVATALA (2626 NAGYMAROS, FŐ TÉR 5.)			
	TERVEZŐ, ÜGYVEZETŐ: MUNKATÁRS: DÁTUM:			


- JELMAGYARÁZAT:
- 1. PREFA PREFLAZ ÁLLÓKORCOS FÉMLEMEZ FEDÉS
 - 2. TETŐSÍKABLAK FELÜLVILÁGÍTÓ
 - 3. HŐSZIGETELŐ ÜVEGEZÉSŰ FA NYÍLÁSZÁRÓK
 - 4. SIMÍTOTT VAKOLAT SÁRGÁ ÉS FEHÉR FESTÉSEL
 - 5. 12/12 HOMLOKZATBURKOLATI FAVÁZ
 - 6. LÁBAZATI KŐBURKOLAT
 - 7. KISMÉRETŰ TÖMÖR TÉGLA HOMLOZATBURKOLAT
 - 8. SZÍNES TÖMÖR BETÉT
 - 9. GIPSZSTUKKÓ PÁRKÁNY, SAROKARMÍROZÁS
 - 10. KISMÉRETŰ TÉGLA KÉMÉNY, MŰKŐ FEDLAPPAL
 - 11. FASZERKEZETŰ KORLÁT TÖMÖR BETÉTEKKEL
 - 12. FASZERKEZETŰ ELŐTETŐ, PREFA PREFALZ ÁLLÓKORCOS FÉMLEMEZ FEDÉSSSEL
 - 13. NATÚR HORNÝOLT SZALAGCSEREP
 - 14. NYERSBETON TÁMFAL
 - 15. NYERSBETON LÁBAZAT ÚJ SZÁRNYAKON
 - 16. TETŐSÍKBAN FEKVŐ FÉNYCSATORNA ABLAK

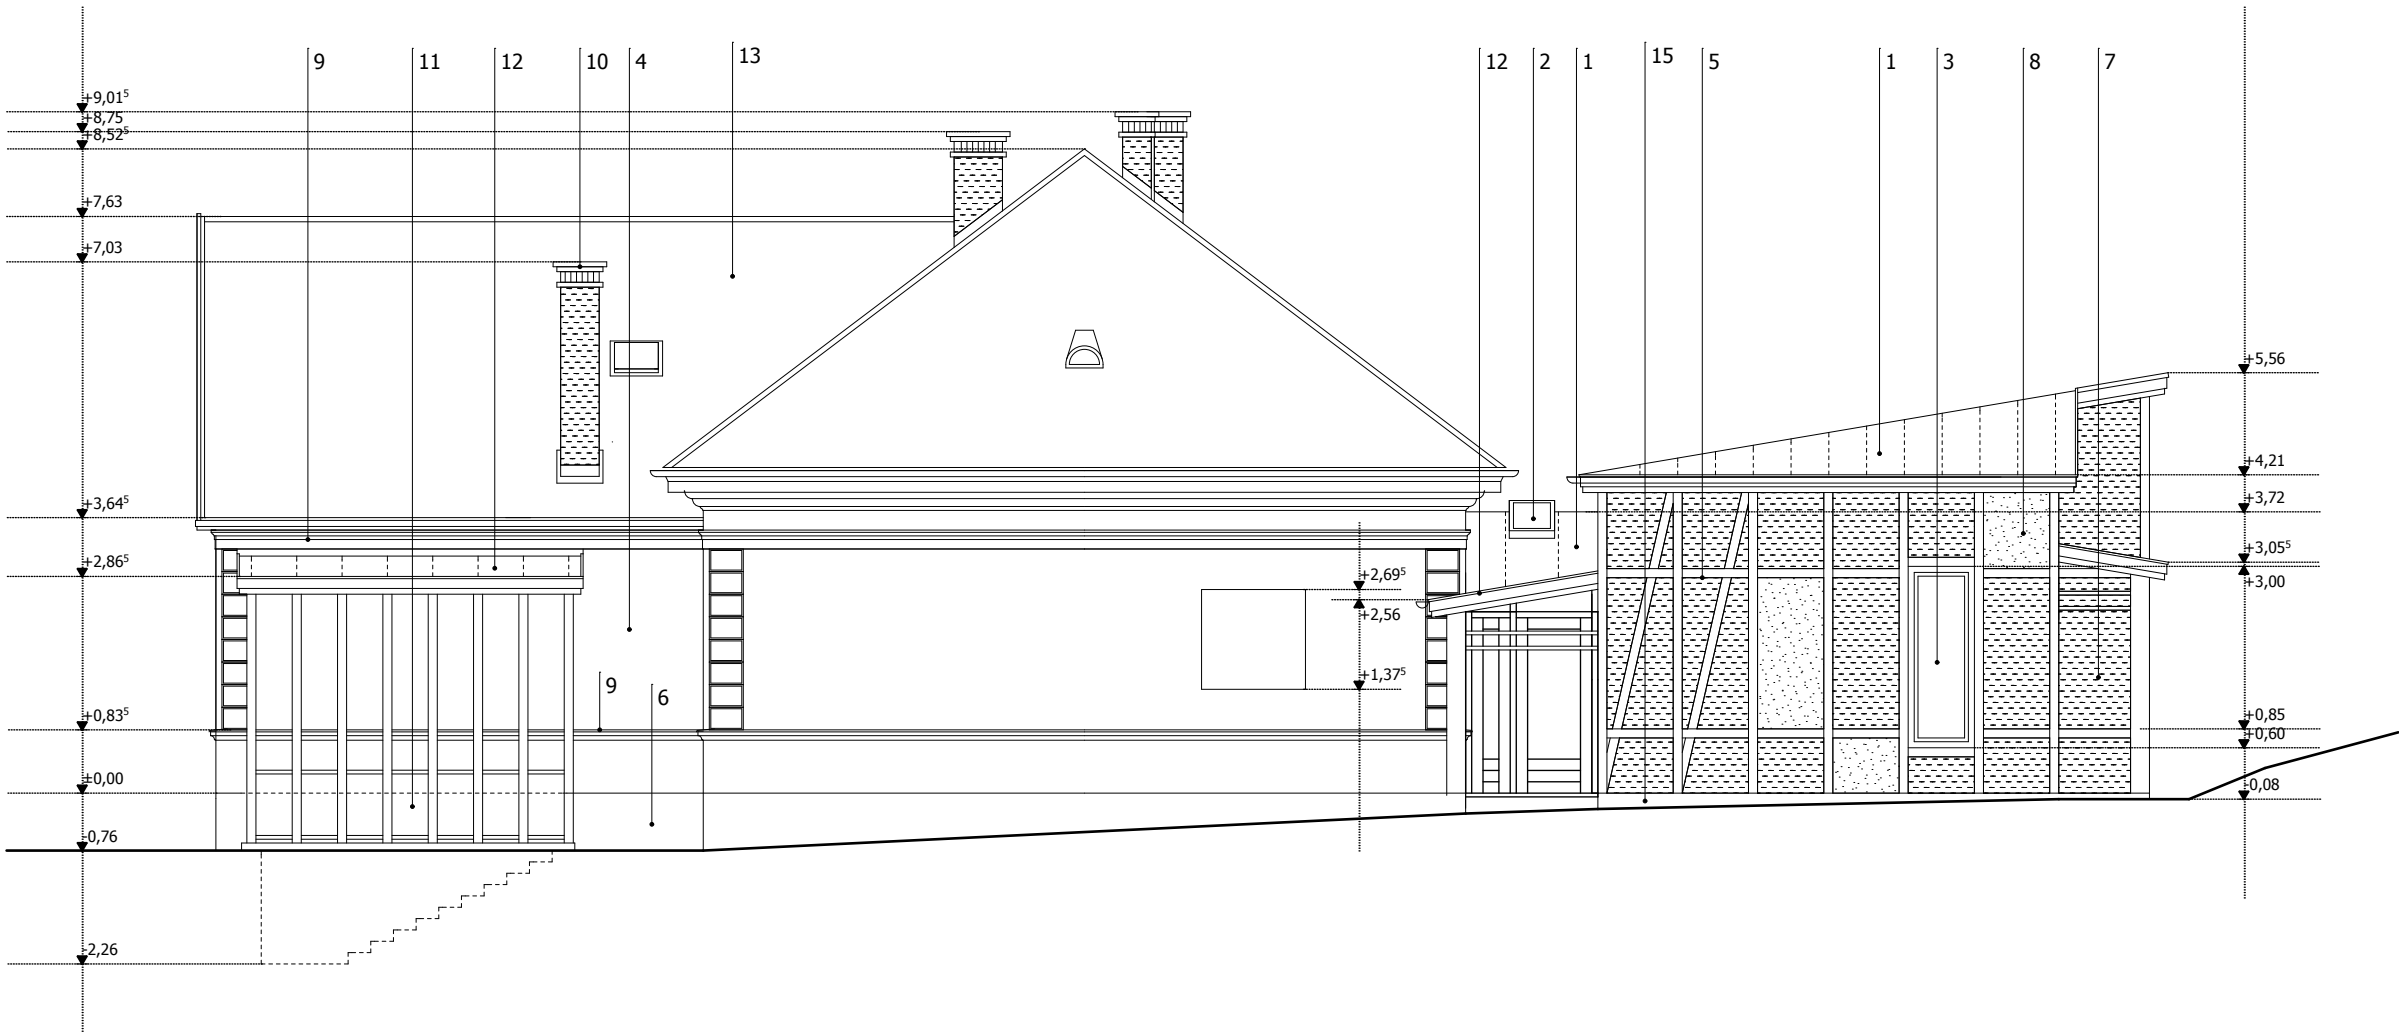

±0,00=BMF 125,63

AXIS ÉPÍTÉSZIRODA KFT. 1024 BUDAPEST MARGIT KRT.5/A FAX: 438-4956 Tel: 438-4957, 315 1971	ÉSZAKI HOMLOKZAT	M=1:100	É-08
	Óvoda átalakításának és bővítésének engedélyezési terve		
	2626 Nagymaros, Elsővölgy u. 2., hrsz.: 889/1		
	ÉPÍTETŐ: NAGYMAROS VÁROS POLGÁRMESTERI HIVATALA		
	(2626 NAGYMAROS, FŐ TÉR 5.)		
	TERVEZŐ, ÜGYVEZETŐ:	VARGA CSABA	
MUNKATÁRS:	VAVRIK FERENC		
DÁTUM:	2012. Március		

- JELMAGYARÁZAT:
- 1. PREFA PREFLAZ ÁLLÓKORCOS FÉMLEMEZ FEDÉS
 - 2. TETŐSÍKABLAK FELÜLVILÁGÍTÓ
 - 3. HŐSZIGETELŐ ÜVEGEZÉSŰ FA NYÍLÁSZÁRÓK
 - 4. SIMÍTOTT VAKOLAT SÁRGÁ ÉS FEHÉR FESTÉSSEL
 - 5. 12/12 HOMLOKZATBURKOLATI FAVÁZ
 - 6. LÁBAZATI KŐBURKOLAT
 - 7. KISMÉRETŰ TÖMÖR TÉGLA HOMLOZATBURKOLAT
 - 8. SZÍNES TÖMÖR BETÉT
 - 9. GIPSZSTUKKÓ PÁRKÁNY, SAROKARMÍROZÁS
 - 10. KISMÉRETŰ TÉGLA KÉMÉNY, MŰKŐ FEDLAPPAL
 - 11. FASZERKEZETŰ KORLÁT TÖMÖR BETÉTEKKEL
 - 12. FASZERKEZETŰ ELŐTETŐ, PREFA PREFALZ ÁLLÓKORCOS FÉMLEMEZ FEDÉSSEL
 - 13. NATÚR HORNYOLT SZALAGCSERÉP
 - 14. NYERSBETON TÁMFAL
 - 15. NYERSBETON LÁBAZAT ÚJ SZÁRNYAKON
 - 16. TETŐSÍKBAN FEKVŐ FÉNYCSATORNA ABLAK
 - 17. 1500X2000 mm NAPELEM

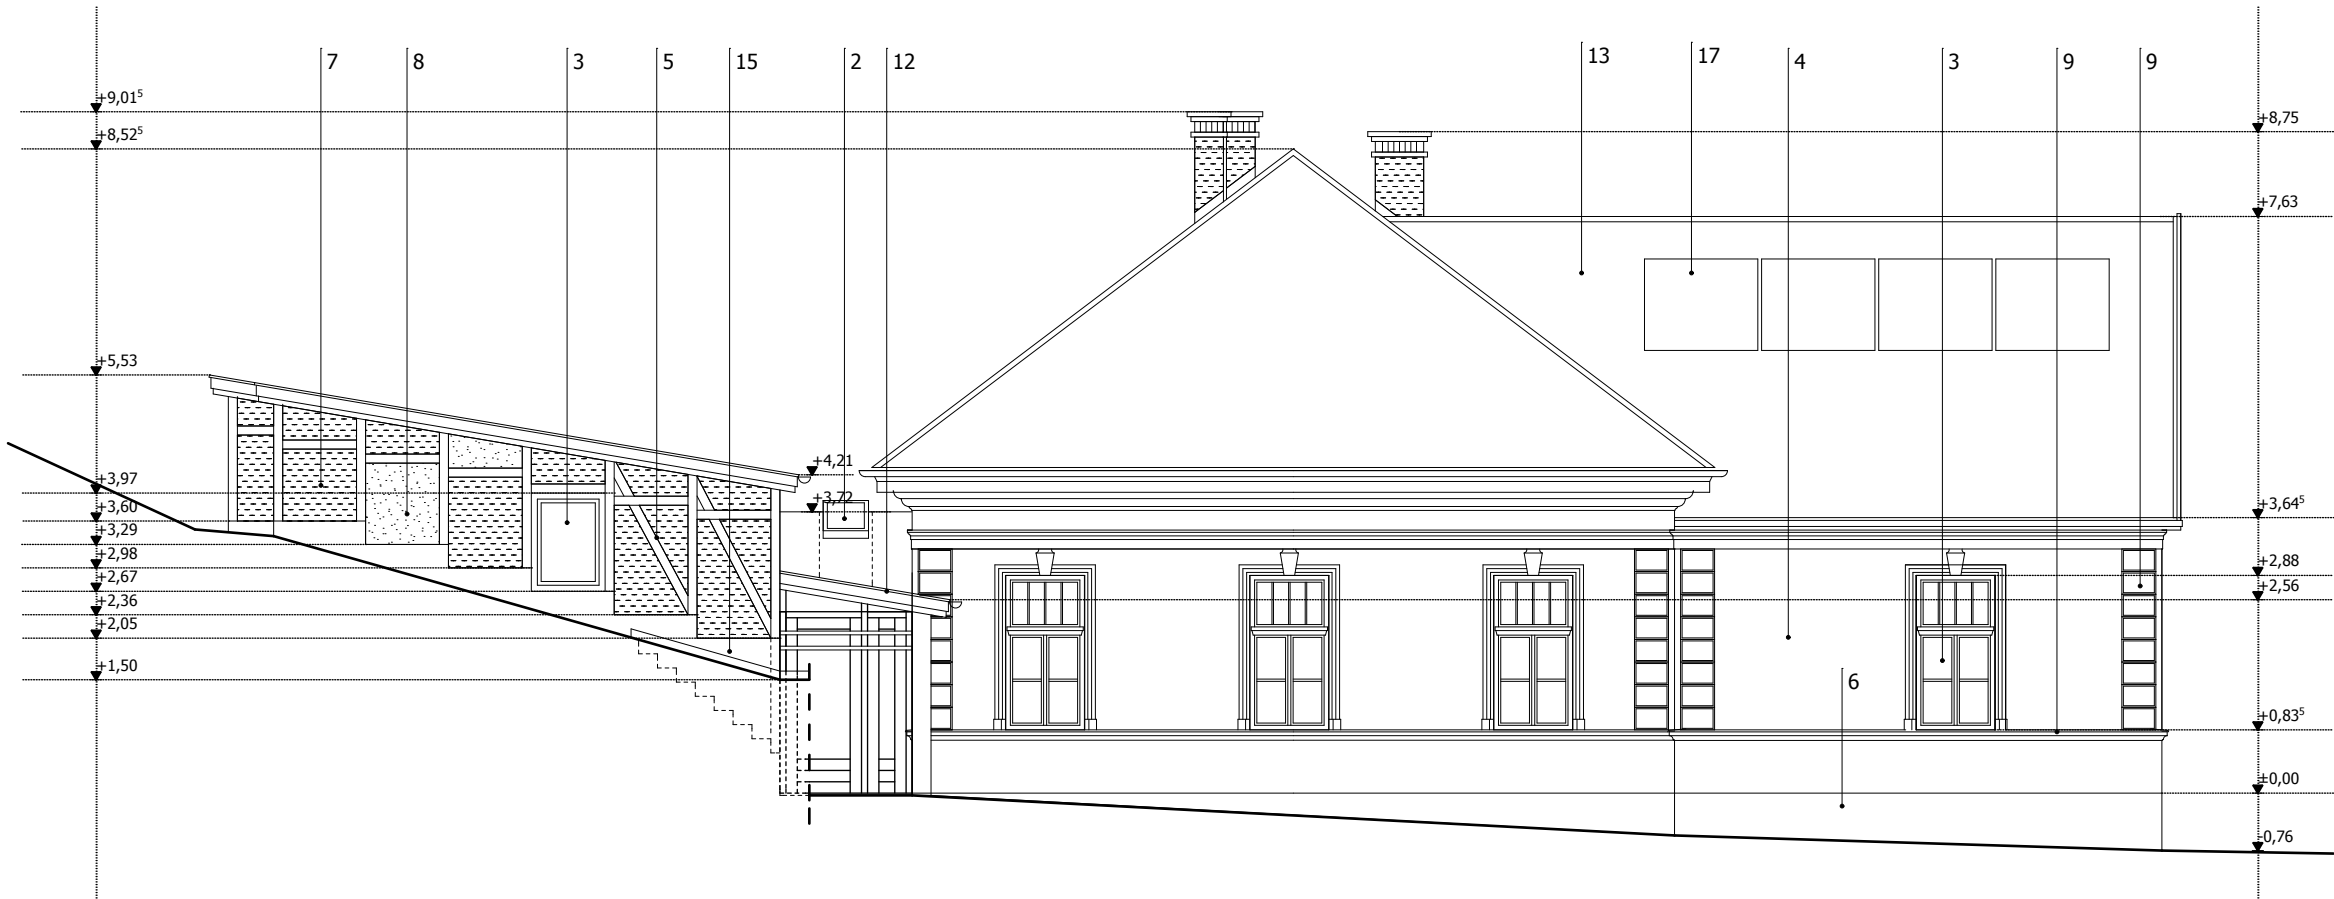

±0,00=BMF 125,63

AXIS ÉPÍTÉSZIRODA KFT. 1024 BUDAPEST MARGIT KRT.5/A FAX: 436-4956 Tel: 436-4957, 315 1971	DÉLI HOMLOKZAT		M=1:100	É-09
	Óvoda átalakításának és bővítésének engedélyezési terve			
	2626 Nagymaros, Elsővölgy u. 2., hrsz.: 889/1			
	ÉPÍTETŐ: NAGYMAROS VÁROS POLGÁRMESTERI HIVATALA (2626 NAGYMAROS, FŐ TÉR 5.)			
	TERVEZŐ, ÜGYVEZETŐ:		VARGA CSABA	
MUNKATÁRS:		VAVRIK FERENC		
DÁTUM:		2012. Március		