



TERÜLETFELHASZNÁLÁSI MÓDOK


Lakóterület

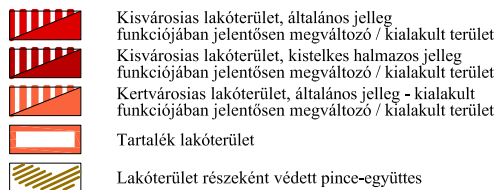


Vegyes terület

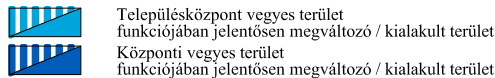


Gazdasági terület

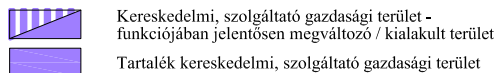


Különleges terület

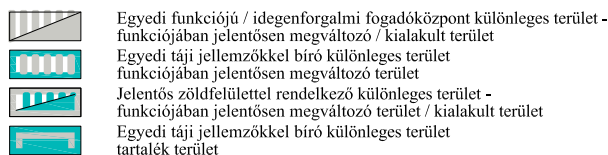


Üdülőtér

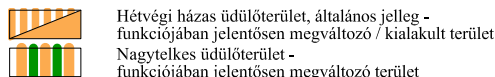


Településszerkezeti jelentőségű zöldfelület

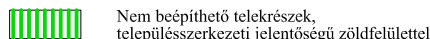


Zöldterület

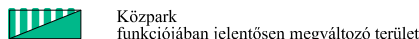


Erdőterület

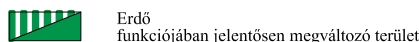


Mezőgazdasági terület

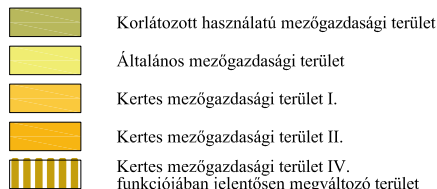

Különleges beépítésre nem szánt terület

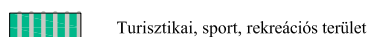


Közlekedési és közmű terület

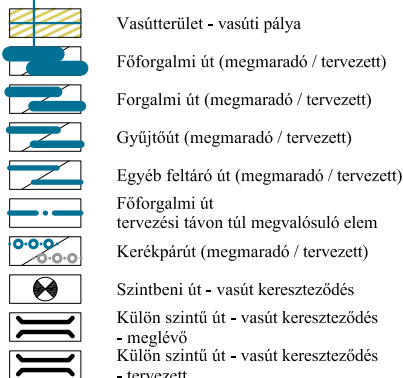

Egyéb terület



Természetvédelem - értékvédelem

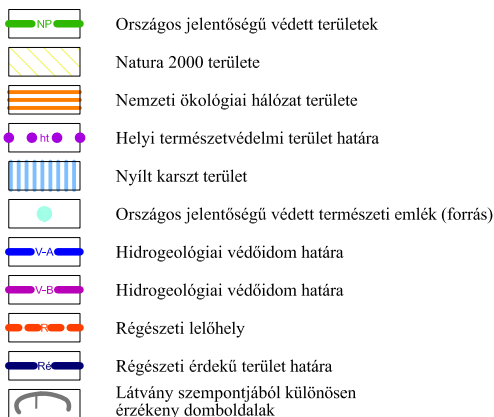

Egyéb jelek



NAGYMAROS TELEPÜLÉSSZERKEZETI TERVÉNEK MÓDOSÍTÁSA


T/Jm

Nagymaros Önkormányzat Képviselő-testületének
202/2017. (XI.27.) határozatának melléklete

-
2017. november

Településszerkezeti terv jelkulcsa

Megbízó: Nagymaros Város Önkormányzata, 2626 Nagymaros, Fő tér 5.
Tervező:  Origó Tervművek Kft. 2364 Ócsa, Klapka u. 5.
Településtervezés: Rigó István (TT, TK, K-01-5189)
Közlekedés: Heckenast Judit (Tkö, KÖ-T 01-5295)
Közműellátás: Hanczár Zsoltné (MK 01-2418 TE, TH, TV)
Bíró Attila (MK 01-2456 TE, TH, TV)
Csima-Takács Judit okl. tájépítésmérnök

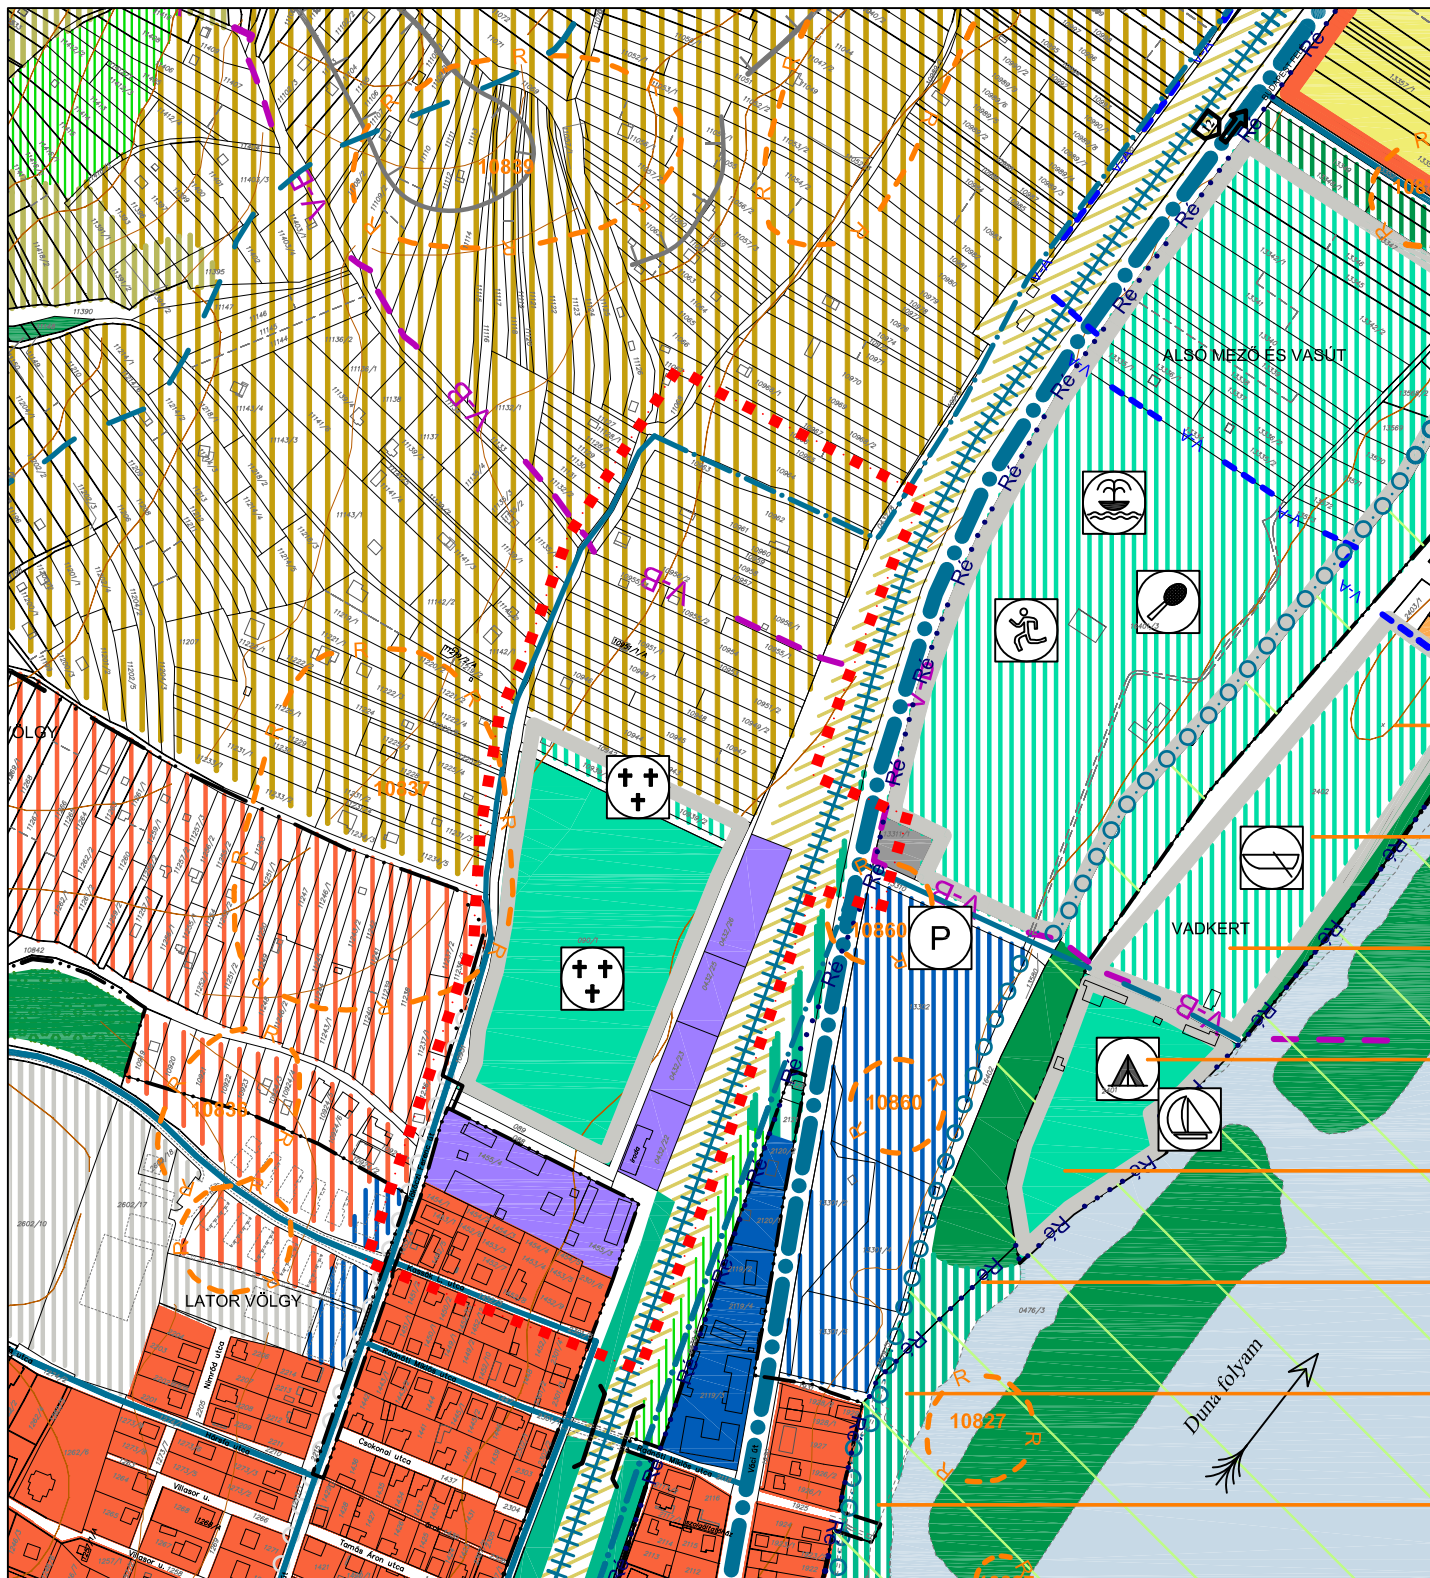

Módosítással érintett terület

NAGYMAROS TELEPÜLÉSSZERKEZETI TERVÉNEK MÓDOSÍTÁSA

T/1	Nagymaros Önkormányzat Képviselő-testületének 2021/2017. (XI.27.) határozatának melléklete
M = 1 : 5000	3. Temető térsége
2017. november	Megbízó: Nagymaros Város Önkormányzata, 2626 Nagymaros, Fő tér 5. Tervező:  Origó Tervművek Kft. 2364 Ócsa, Klapka u. 5. Településtervezés: Rigó István (TT, TK, K-01-5189) Közlekedés: Heckenast Judit (Tkö, KÖ-T 01-5295) Közműellátás: Hanczár Zsoltné (MK 01-2418 TE, TH, TV) Bíró Attila (MK 01-2456 TE, TH, TV) Csima-Takács Judit okl. tájépítésmérnök
Készült az állami alapadatok felhasználásával.	

