




Nagymaros
Szabályozási terve

I. Belterület
és közvetlen környezete

Véleményezési anyag

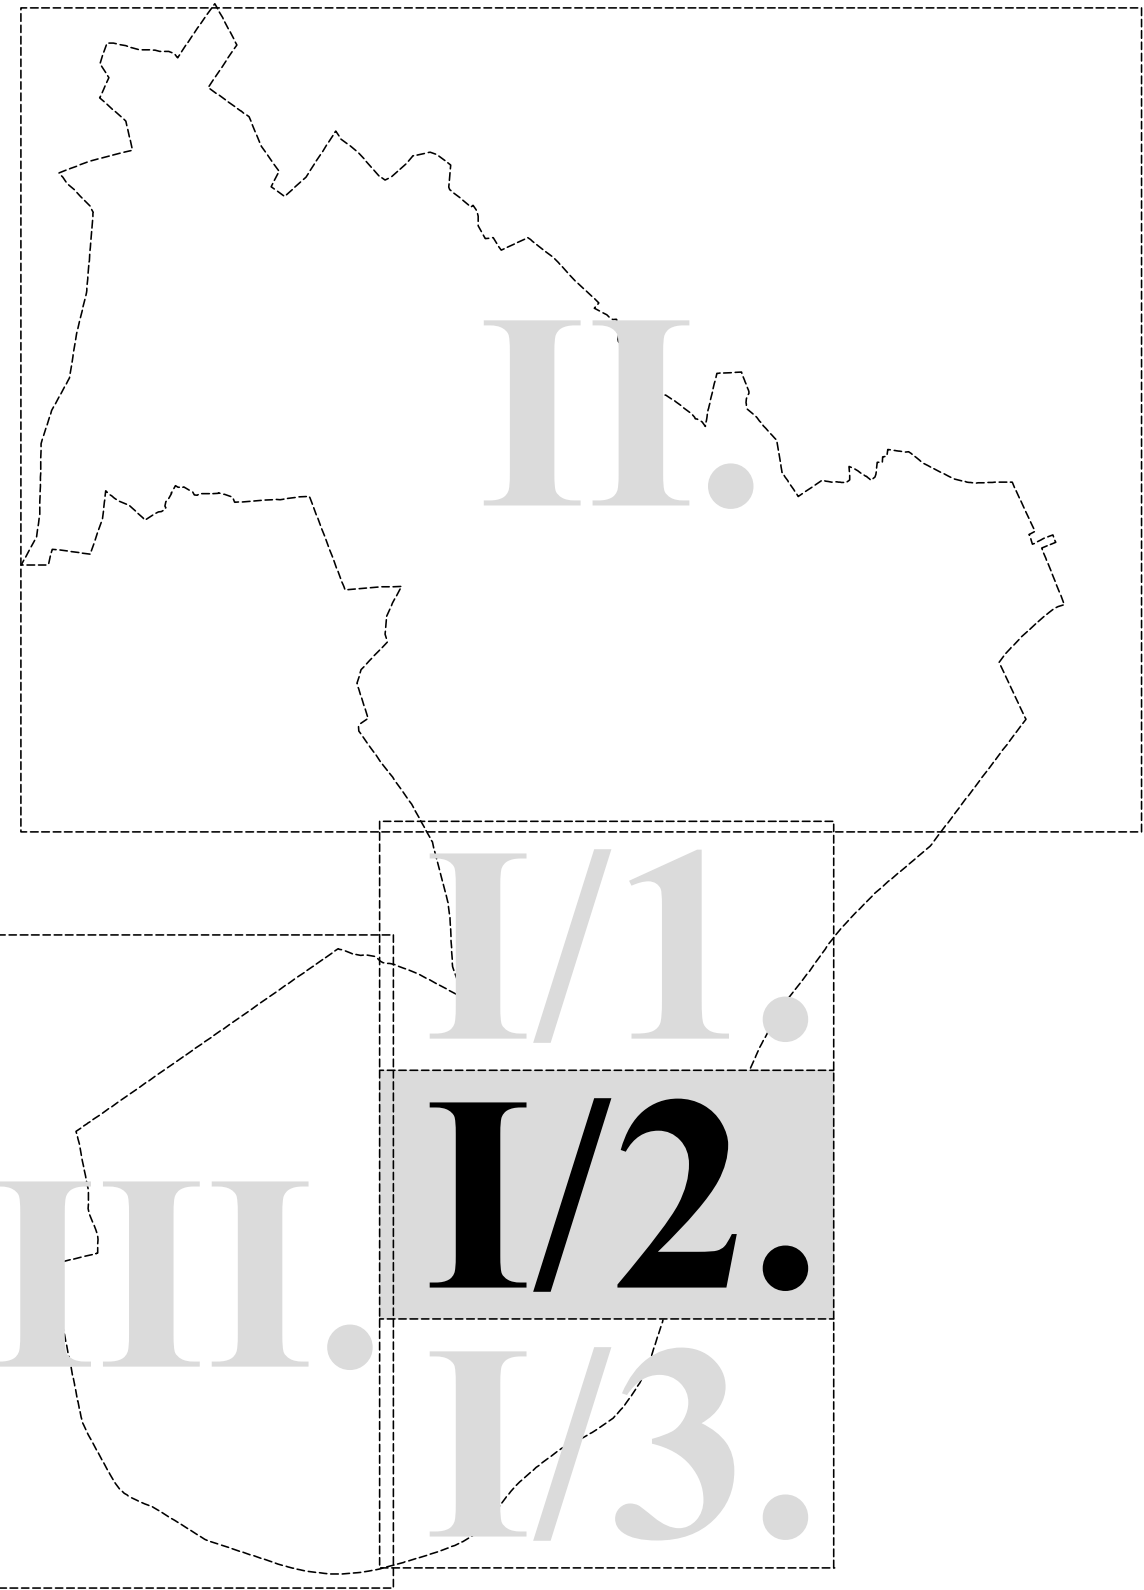

Ez a tervlap Nagymaros Város Önkormányzat Képviselő-testülete
.../2020. (...) rendeletének 1. mellékletét képező Szabályozási terv
I. Belterület és közvetlen környezete c. tervlapjának 1/2. sz. szelvénye