




A szabályozás alapelemei

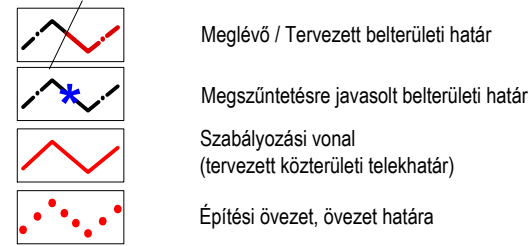


Építési övezetek jelölése

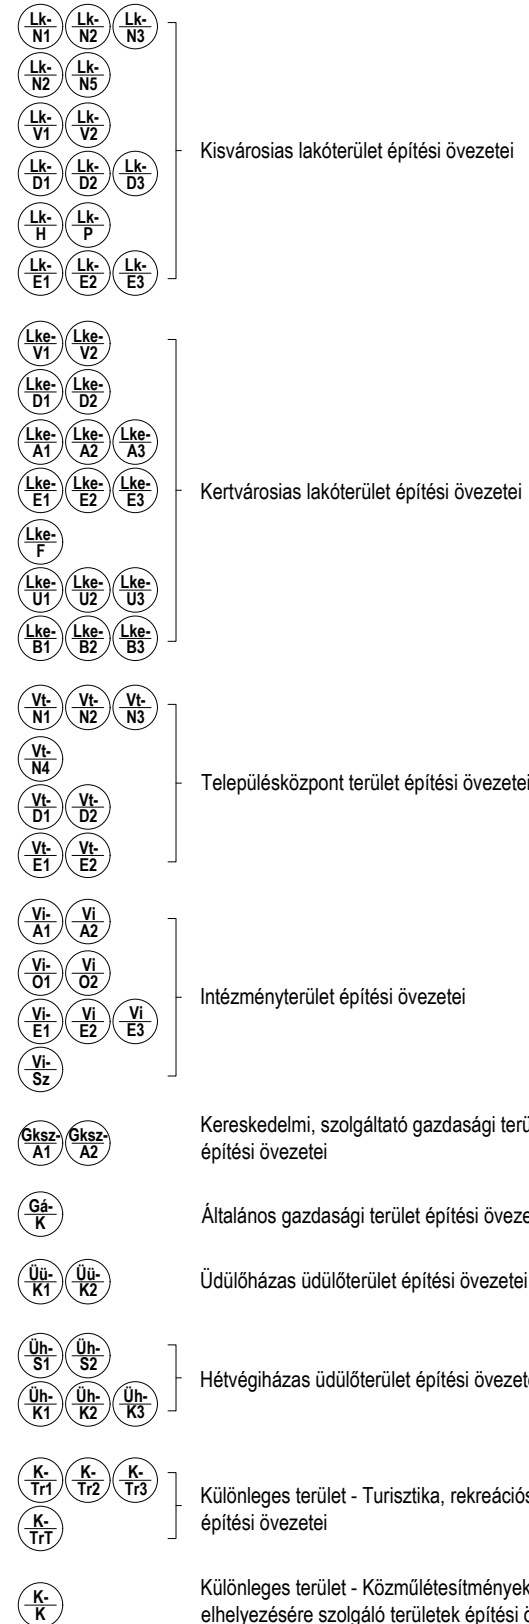

Övezetek jelölése

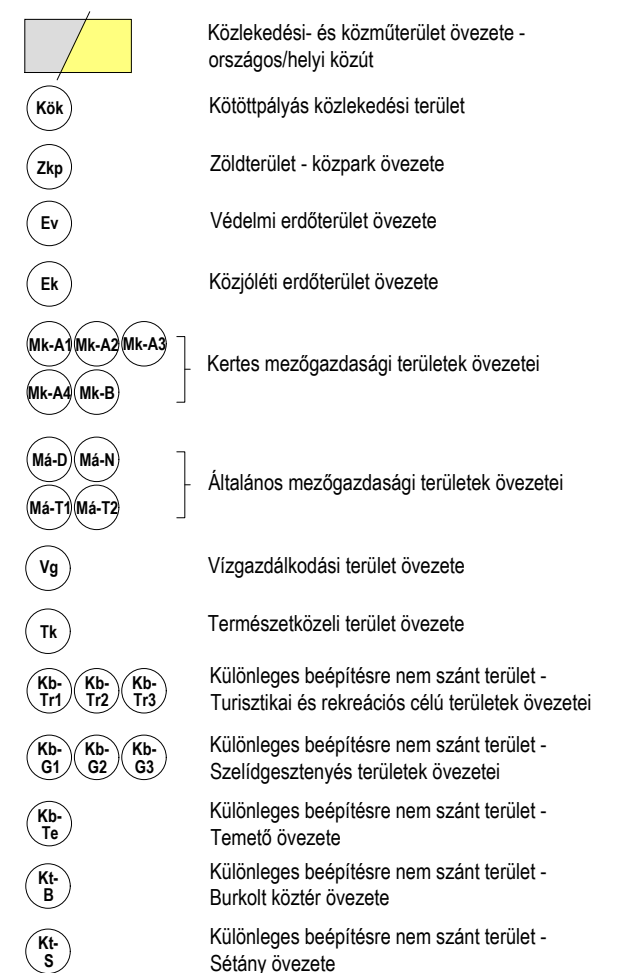

Építési telekre, telekre vonatkozó szabályozási elemek

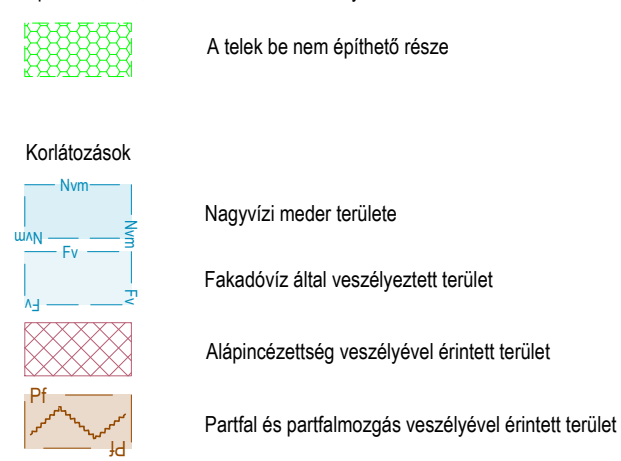


Nagymaros Szabályozási terve


Jelkulcs

Véleményezési anyag


Vízbazisvédelem

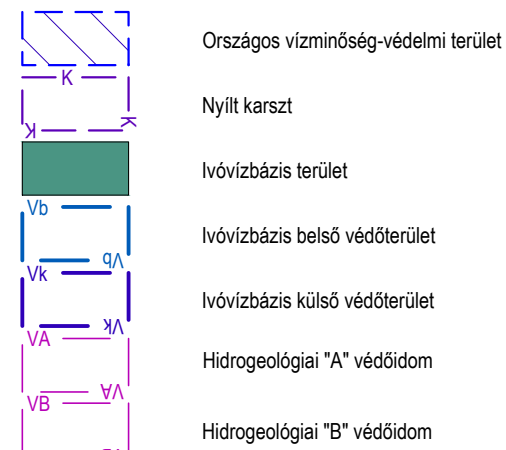


Örökségvédelem

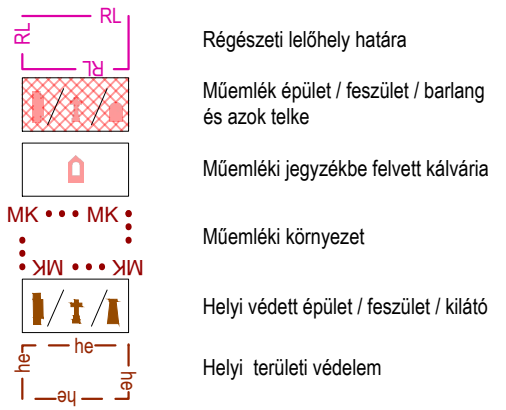


Táj- és természetvédelem

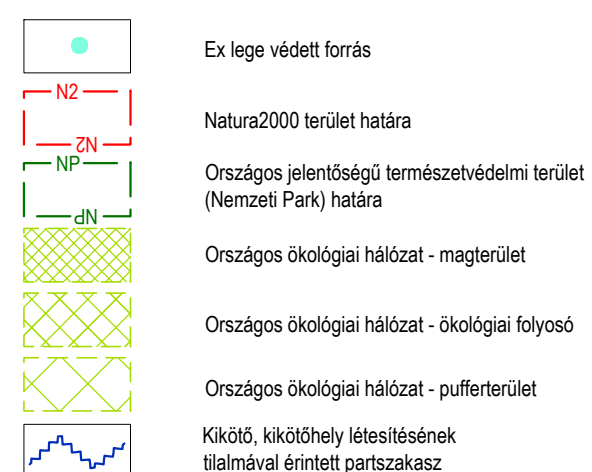

Közmûvek, hírközlés

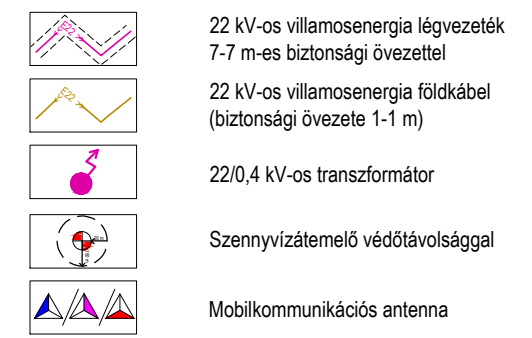

Egyéb színjelölések

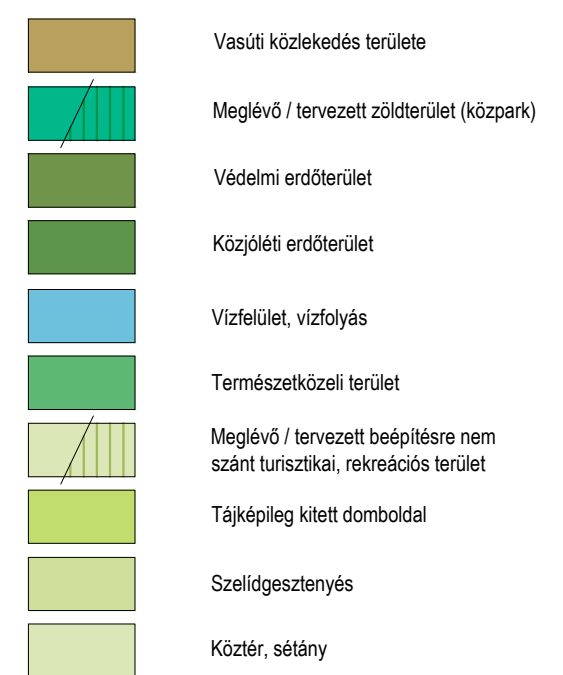

NAGYMAROS SZABÁLYOZÁSI TERVE	
Nagymaros Város Önkormányzat Képviselő-testülete .../2020. (... ..) rendeletének 1. melléklete	
Megbízó: Nagymaros Város Önkormányzata	
Origó Tervmûvek Kft. 2364 Ócsa, Klapka u. 5. tel: 06-70-208-5689, e-mail: origoterv@gmail.com	
Településtervezés, táj- és természetvédelem, környezetrendezés:	Rigó István (TT, TK, K 01-5189)
Közlekedés:	Heckenast Judit (Tkö, KÖ-T 01-5295)
Közműellátás és hírközlés:	Hanczár Zsoltné (MK 01-2418 TE, TH, TV) Bíró Attila (MK 01-2456 TE, TH, TV)
Örökségvédelem:	Farkas Zoltán régész, régész szakértő (8P65C7) Jankovics Norbert művészettörténész, régész, műemléki szakértő (21-0016)
2020. március	
Készült az állami alapadatok felhasználásával.	