




Nagymaros Szabályozási terve

I. Belterület és közvetlen környezete

**Végső szakmai
véleményezési anyag**

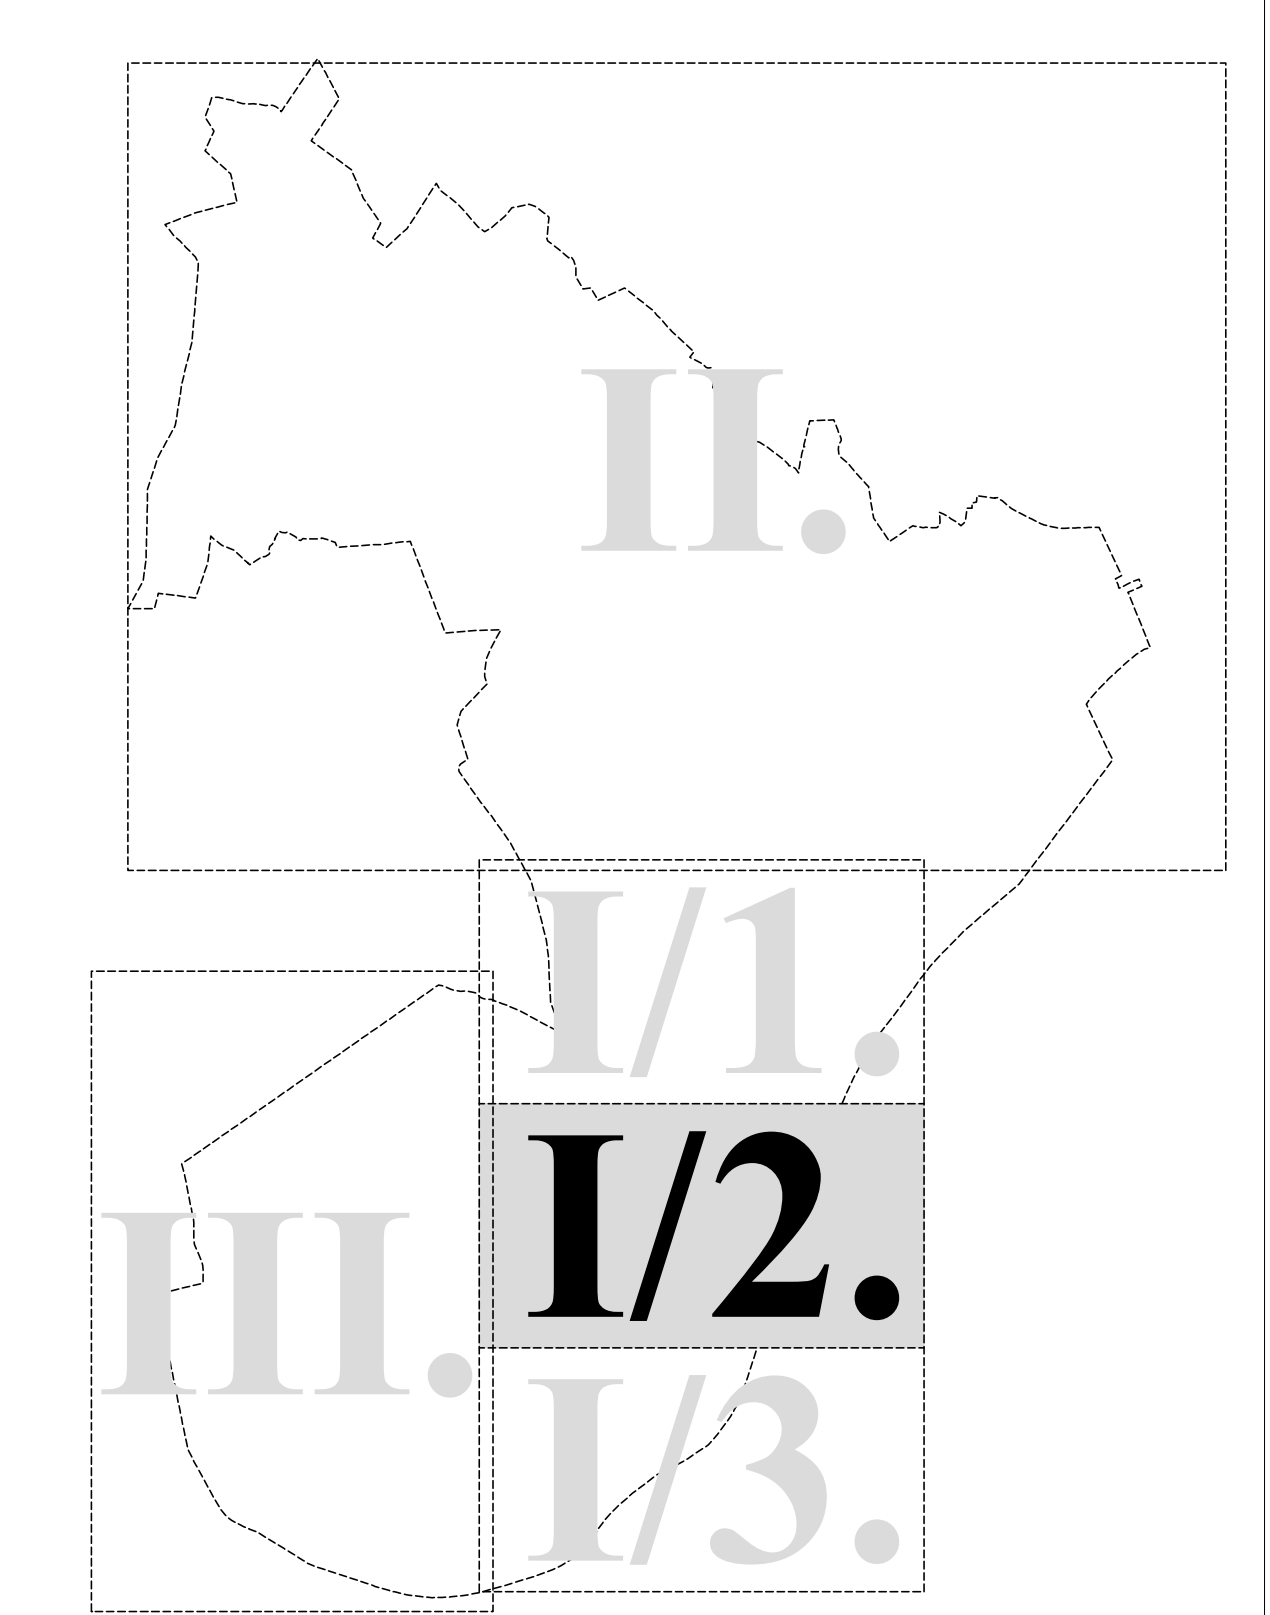

Ez a tervnap Nagymaros Város Önkormányzat Képviselő-testülete
...2021. (...-...) rendeletének I. mellékletét képező Szabályozási terv
I. Belterület és közvetlen környezete c. tervlapjának I/2. sz. szelvénye