




Alaprajz

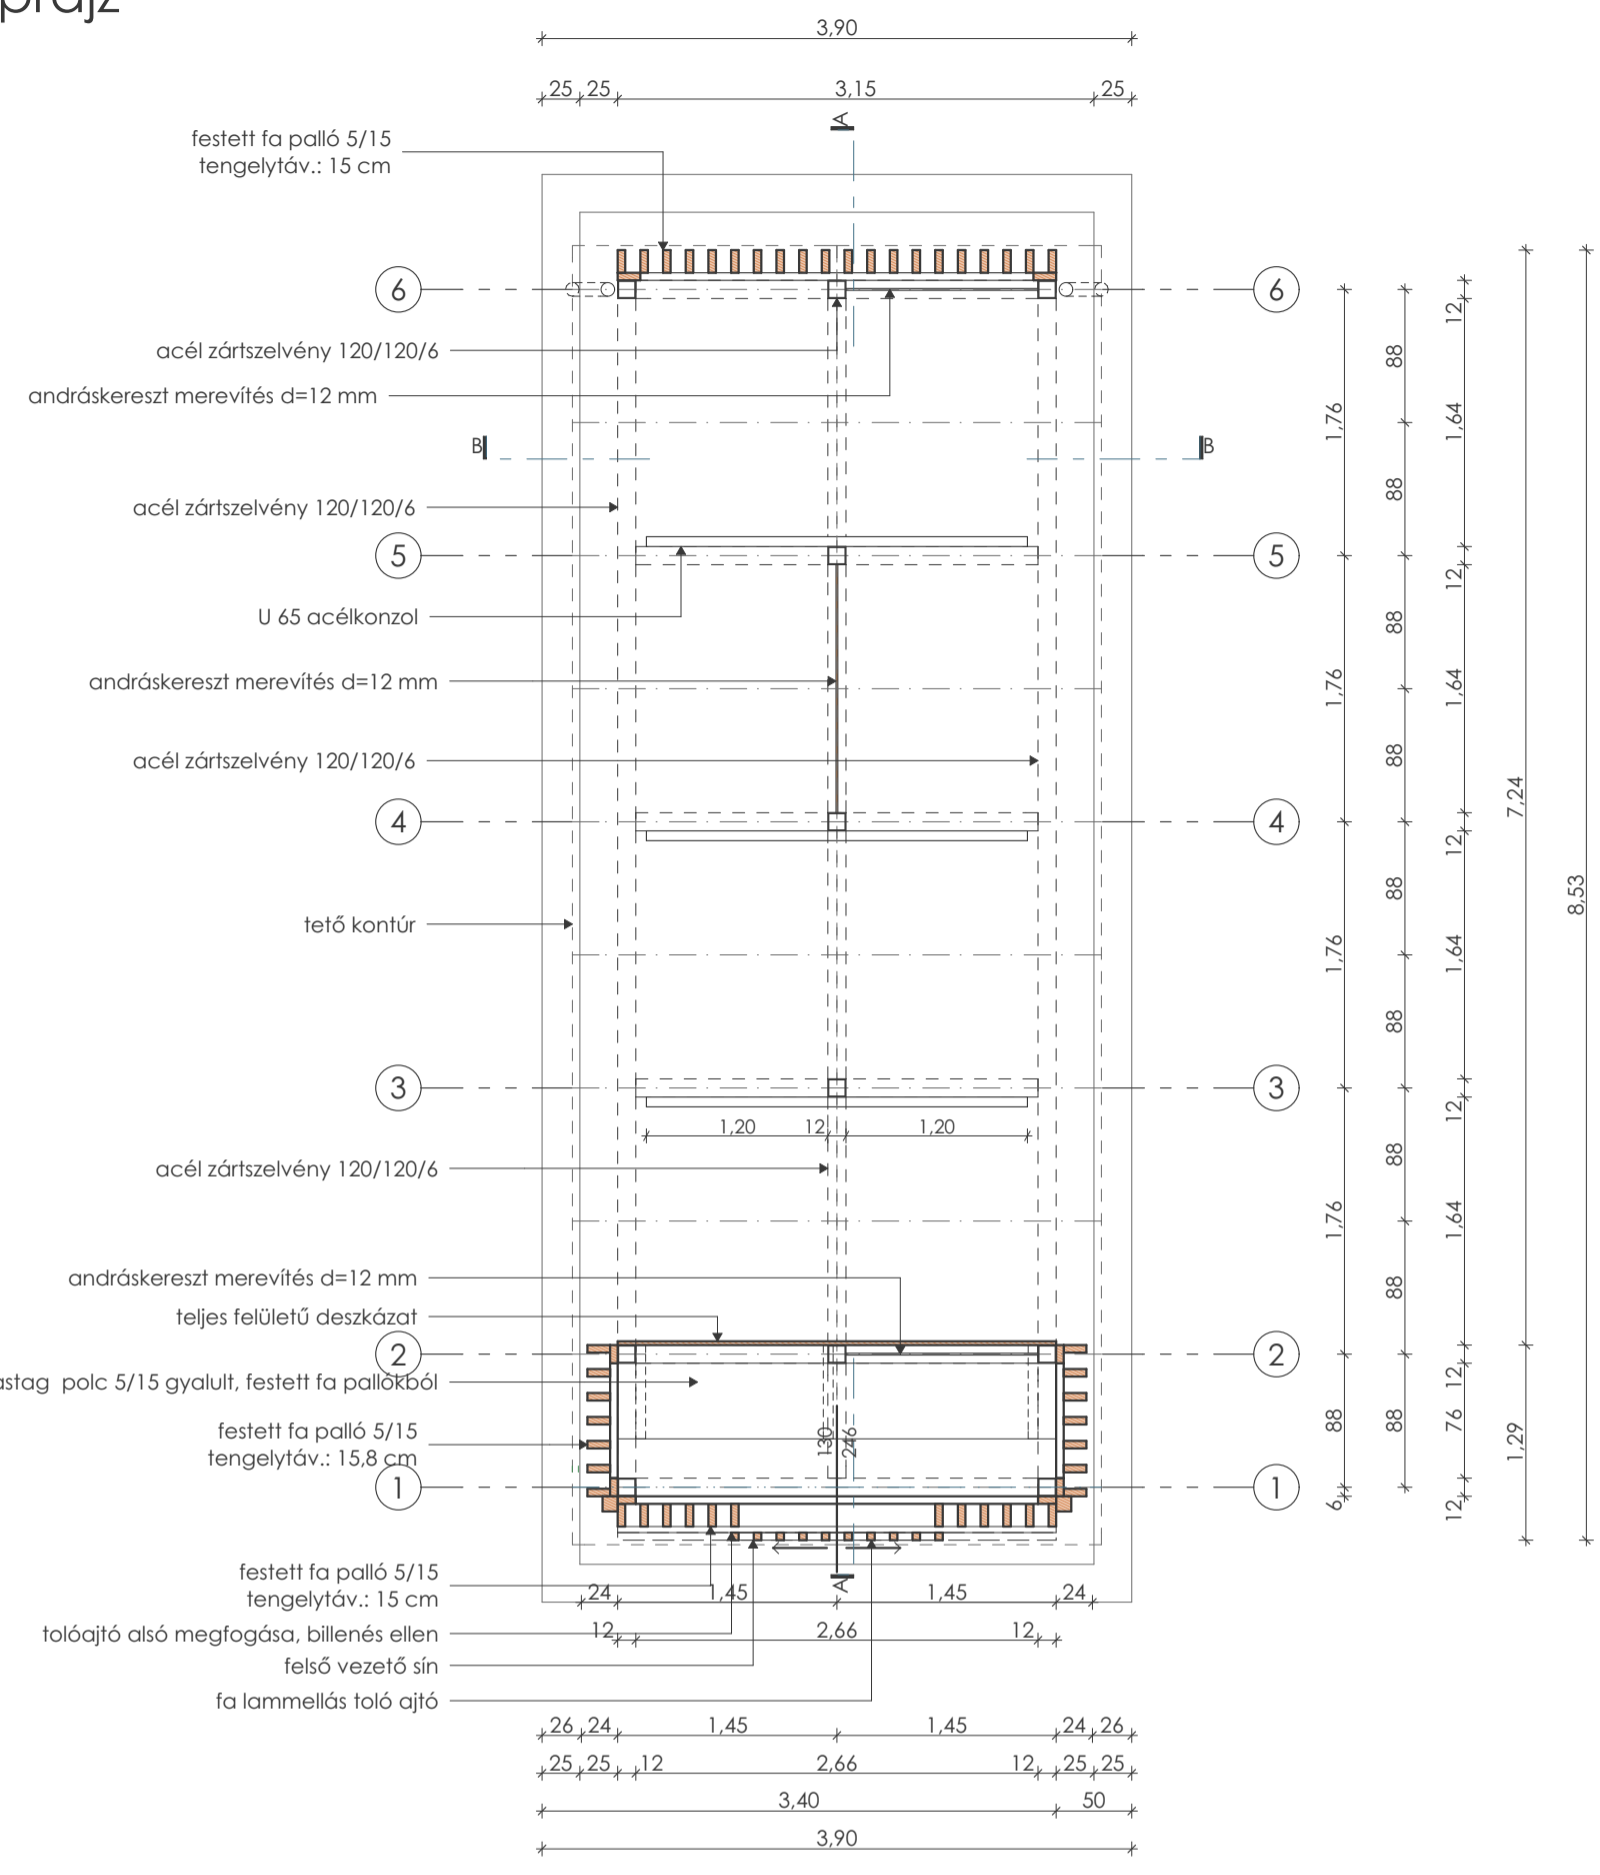


A-A metszet

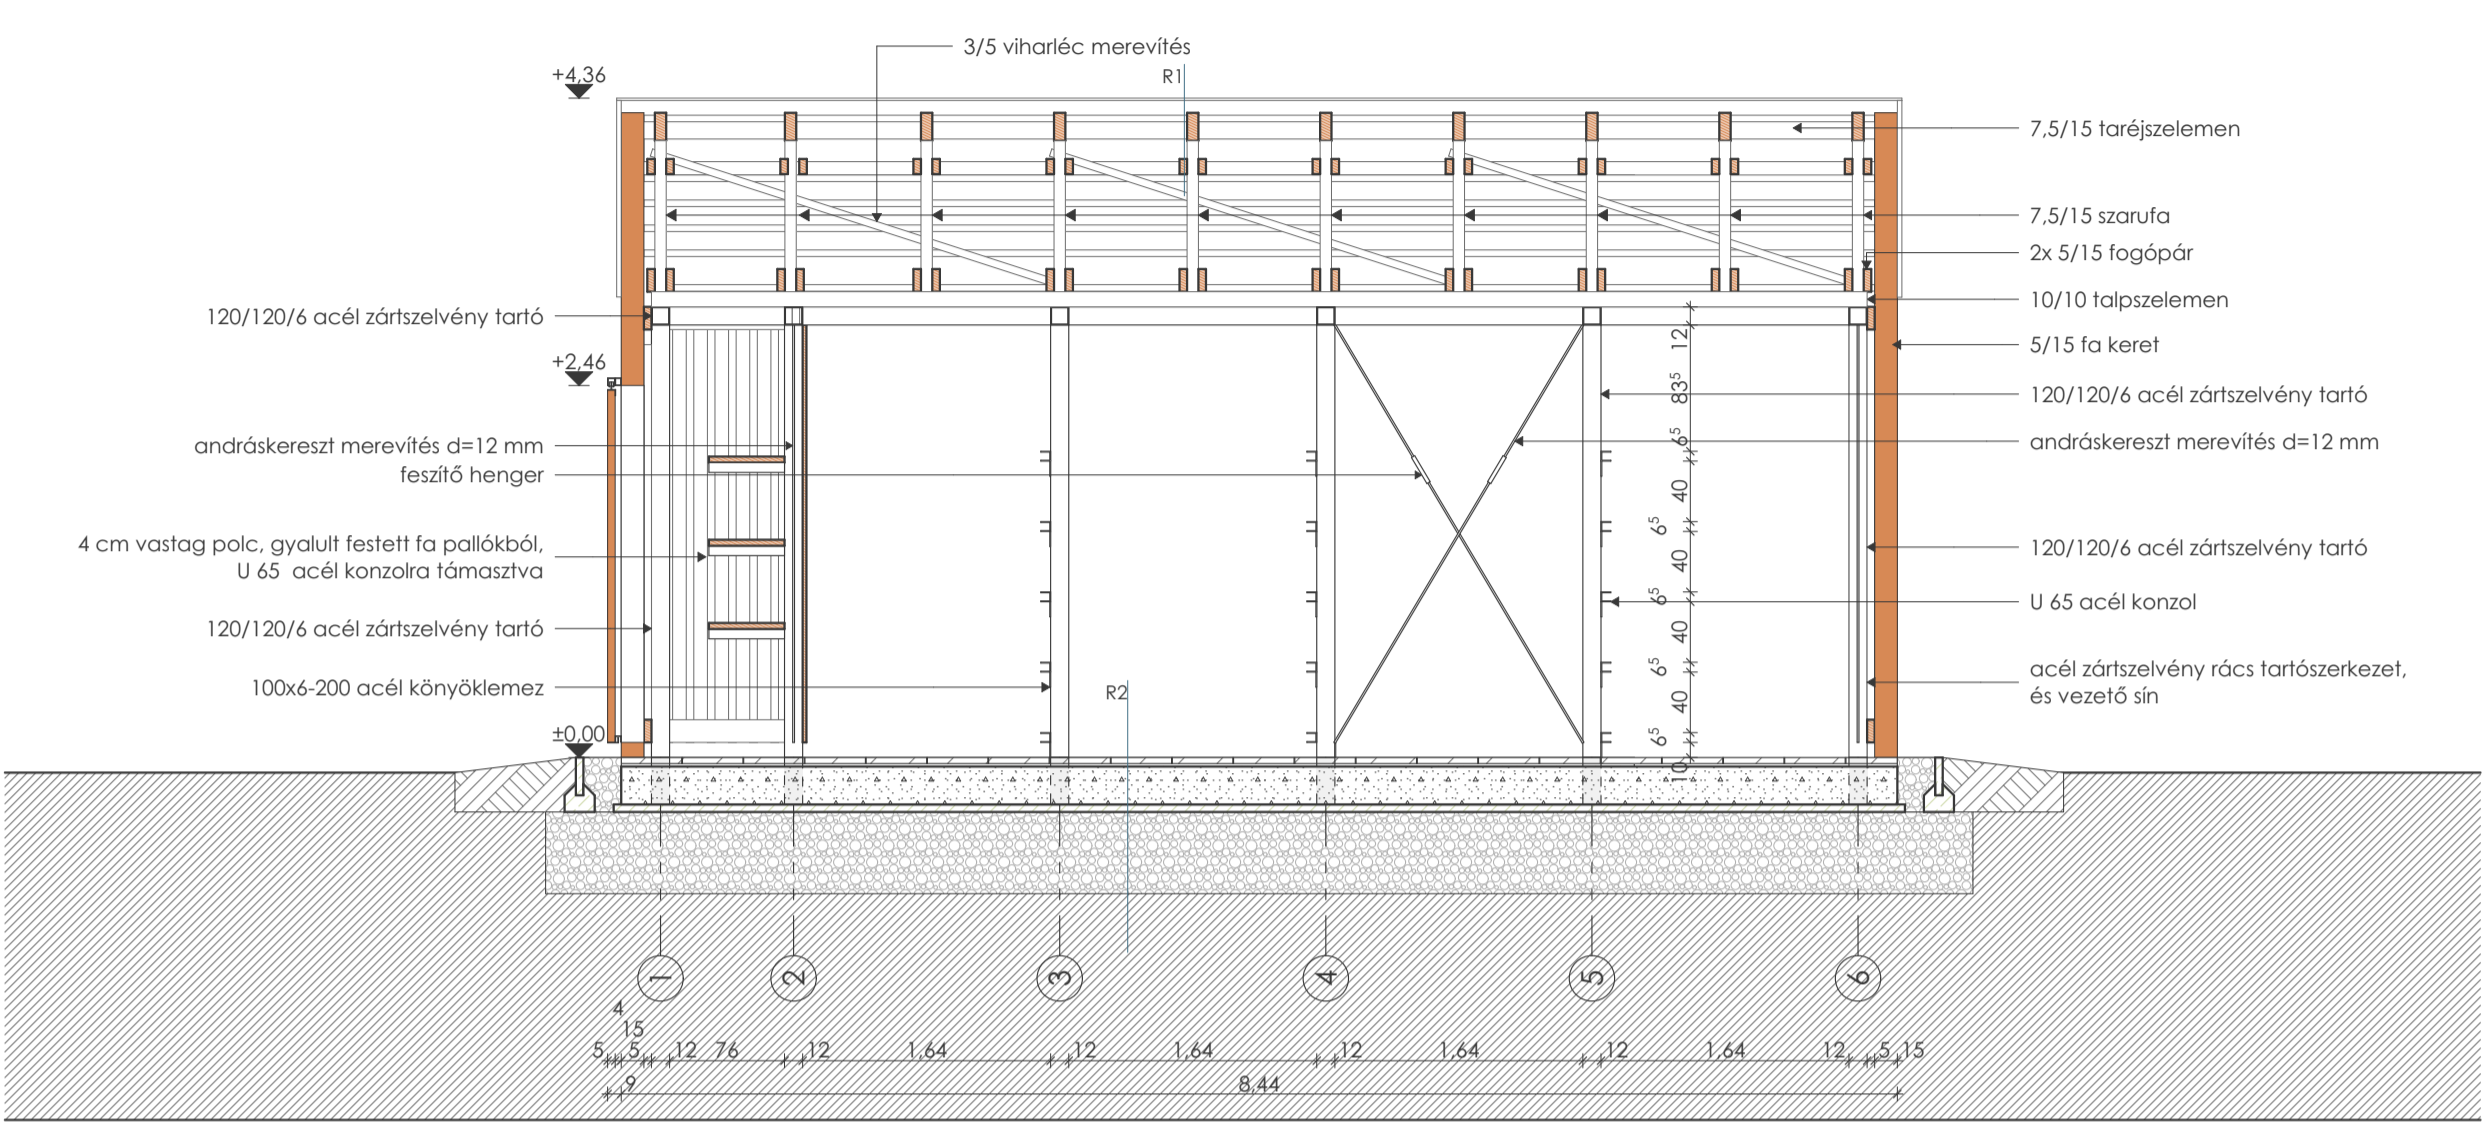

B-B metszet

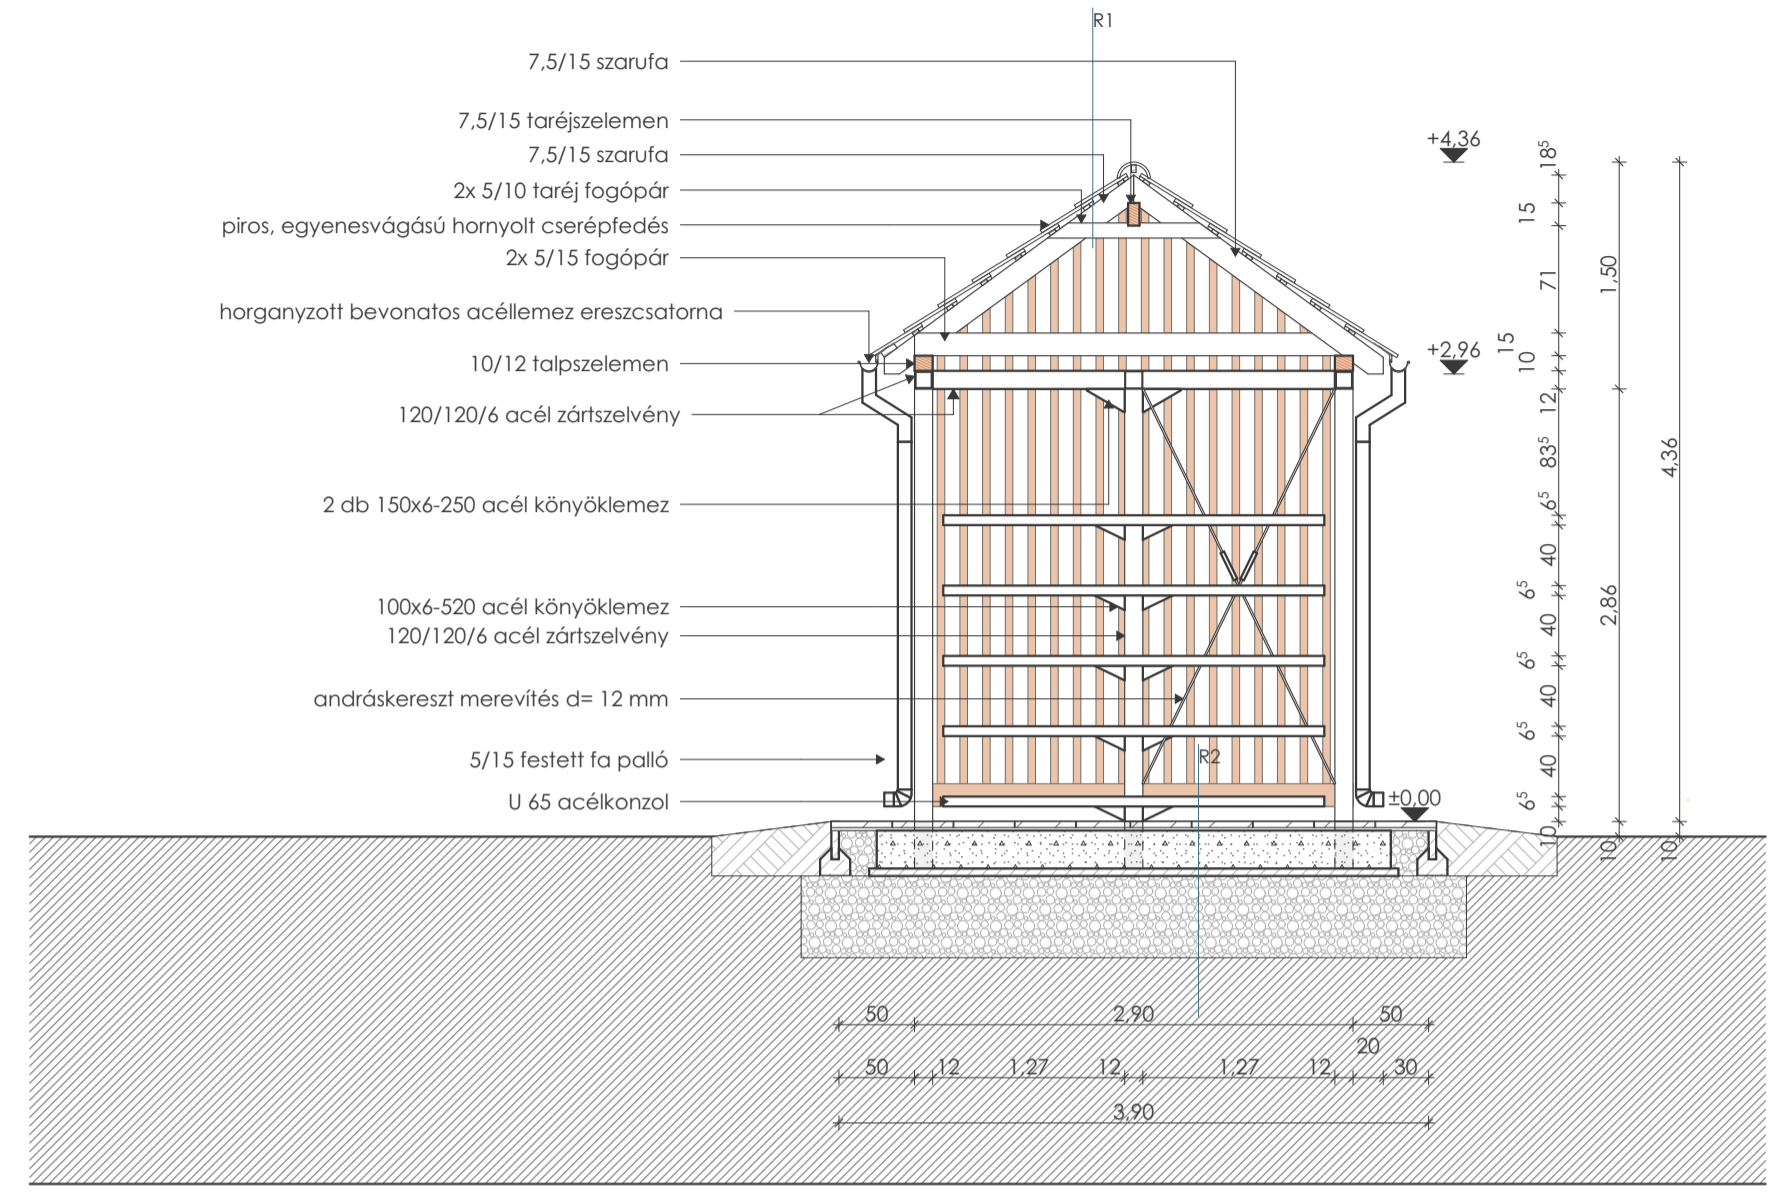

Homlokzatok

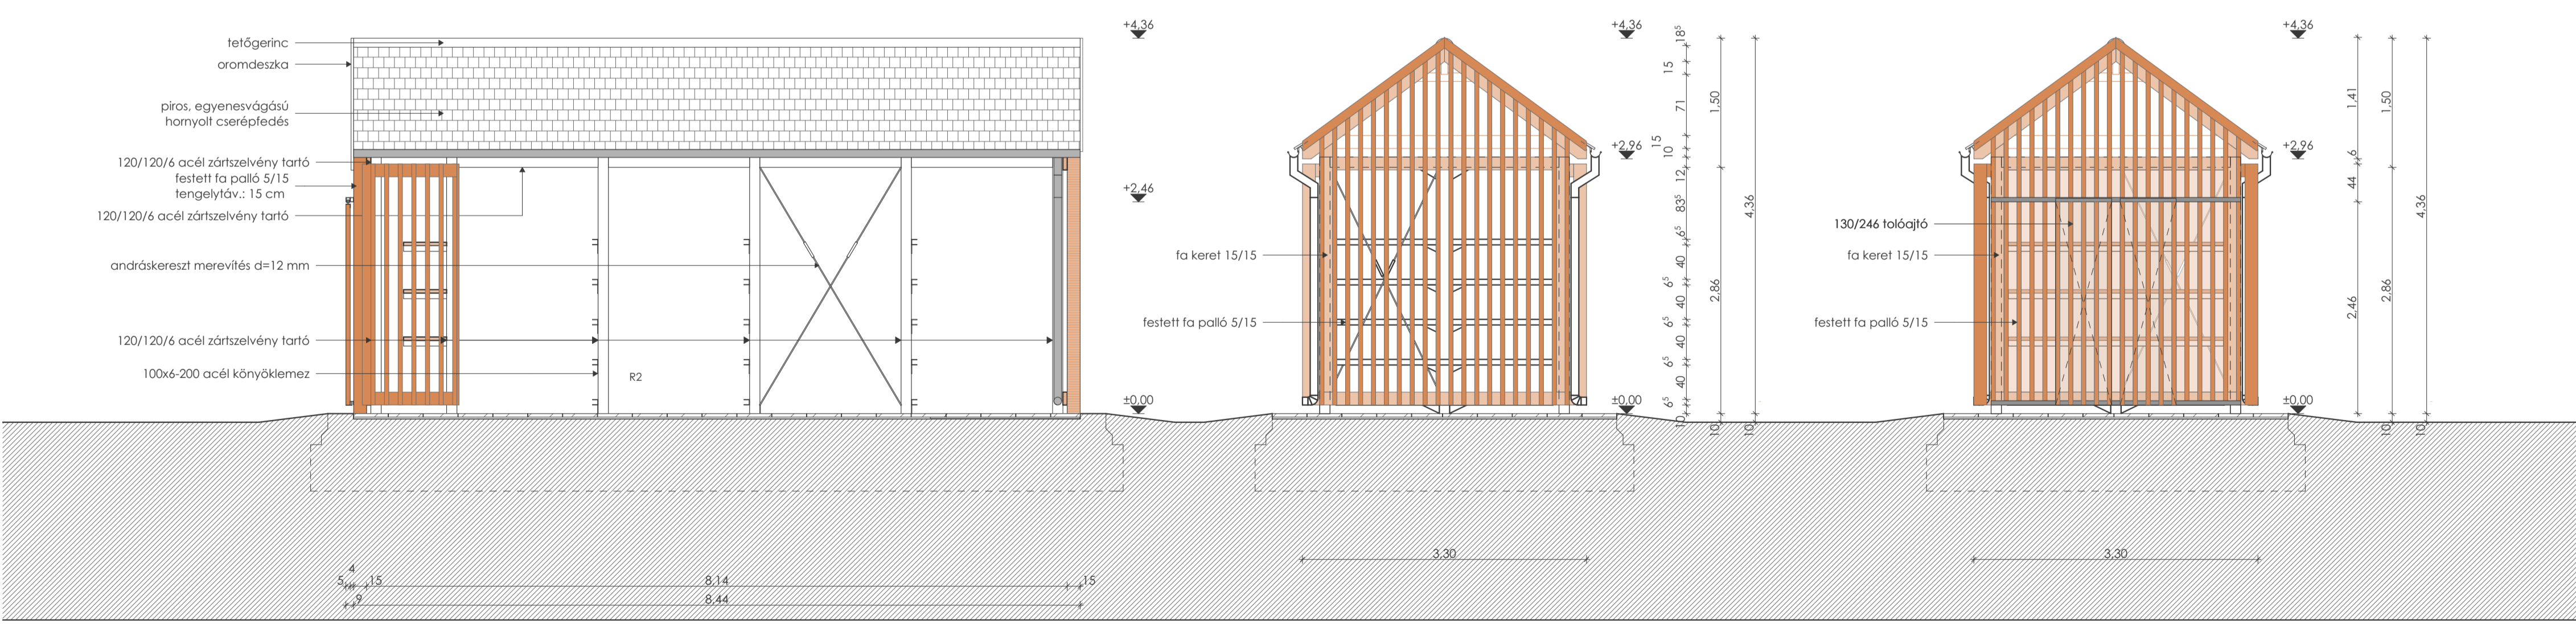

RÉTEGRENDEK

R1 - TETŐ
 1 rfg egyenesvágású hornyolt cserépfedés
 3 cm cseréplec
 15 cm szarufa (7.5/15)

R2 - TALAJON FEKVŐ PADLÓ
 4 cm beton lap burkolat
 2 cm bazalt zúzalék
 25 cm vasbeton lemezalap
 5 cm szerelőbeton
 55 cm homokos kavics
 Tr=95 %
 teherhordó talaj

TOKAJI VÍZITÁRA MEGÁLLÓHELY
 3910 Tokaj
 Bodrogkeresztúri út
 HRSZ.: 594/35

HAJÓTÁROLÓ TERVE KIVITELI TERV

M= 1:1, 1:50

01

Hajótároló 1.

ÉPÍTETŐ
 VASKÚTI MÁTÉ ügyvezető

BJMOKK NONPROFIT KFT.
 1138 Budapest,
 Latorca utca 2.

TERVEZŐ
 ÉPÍTÉSZ KALÁKA KFT.
 1036 Budapest,
 Nagyszombat utca 1.
 06 (1) 339 59 42

PÁSZTOR JÓZSEF
 építész, vezető tervező
 E-1 01-2713