


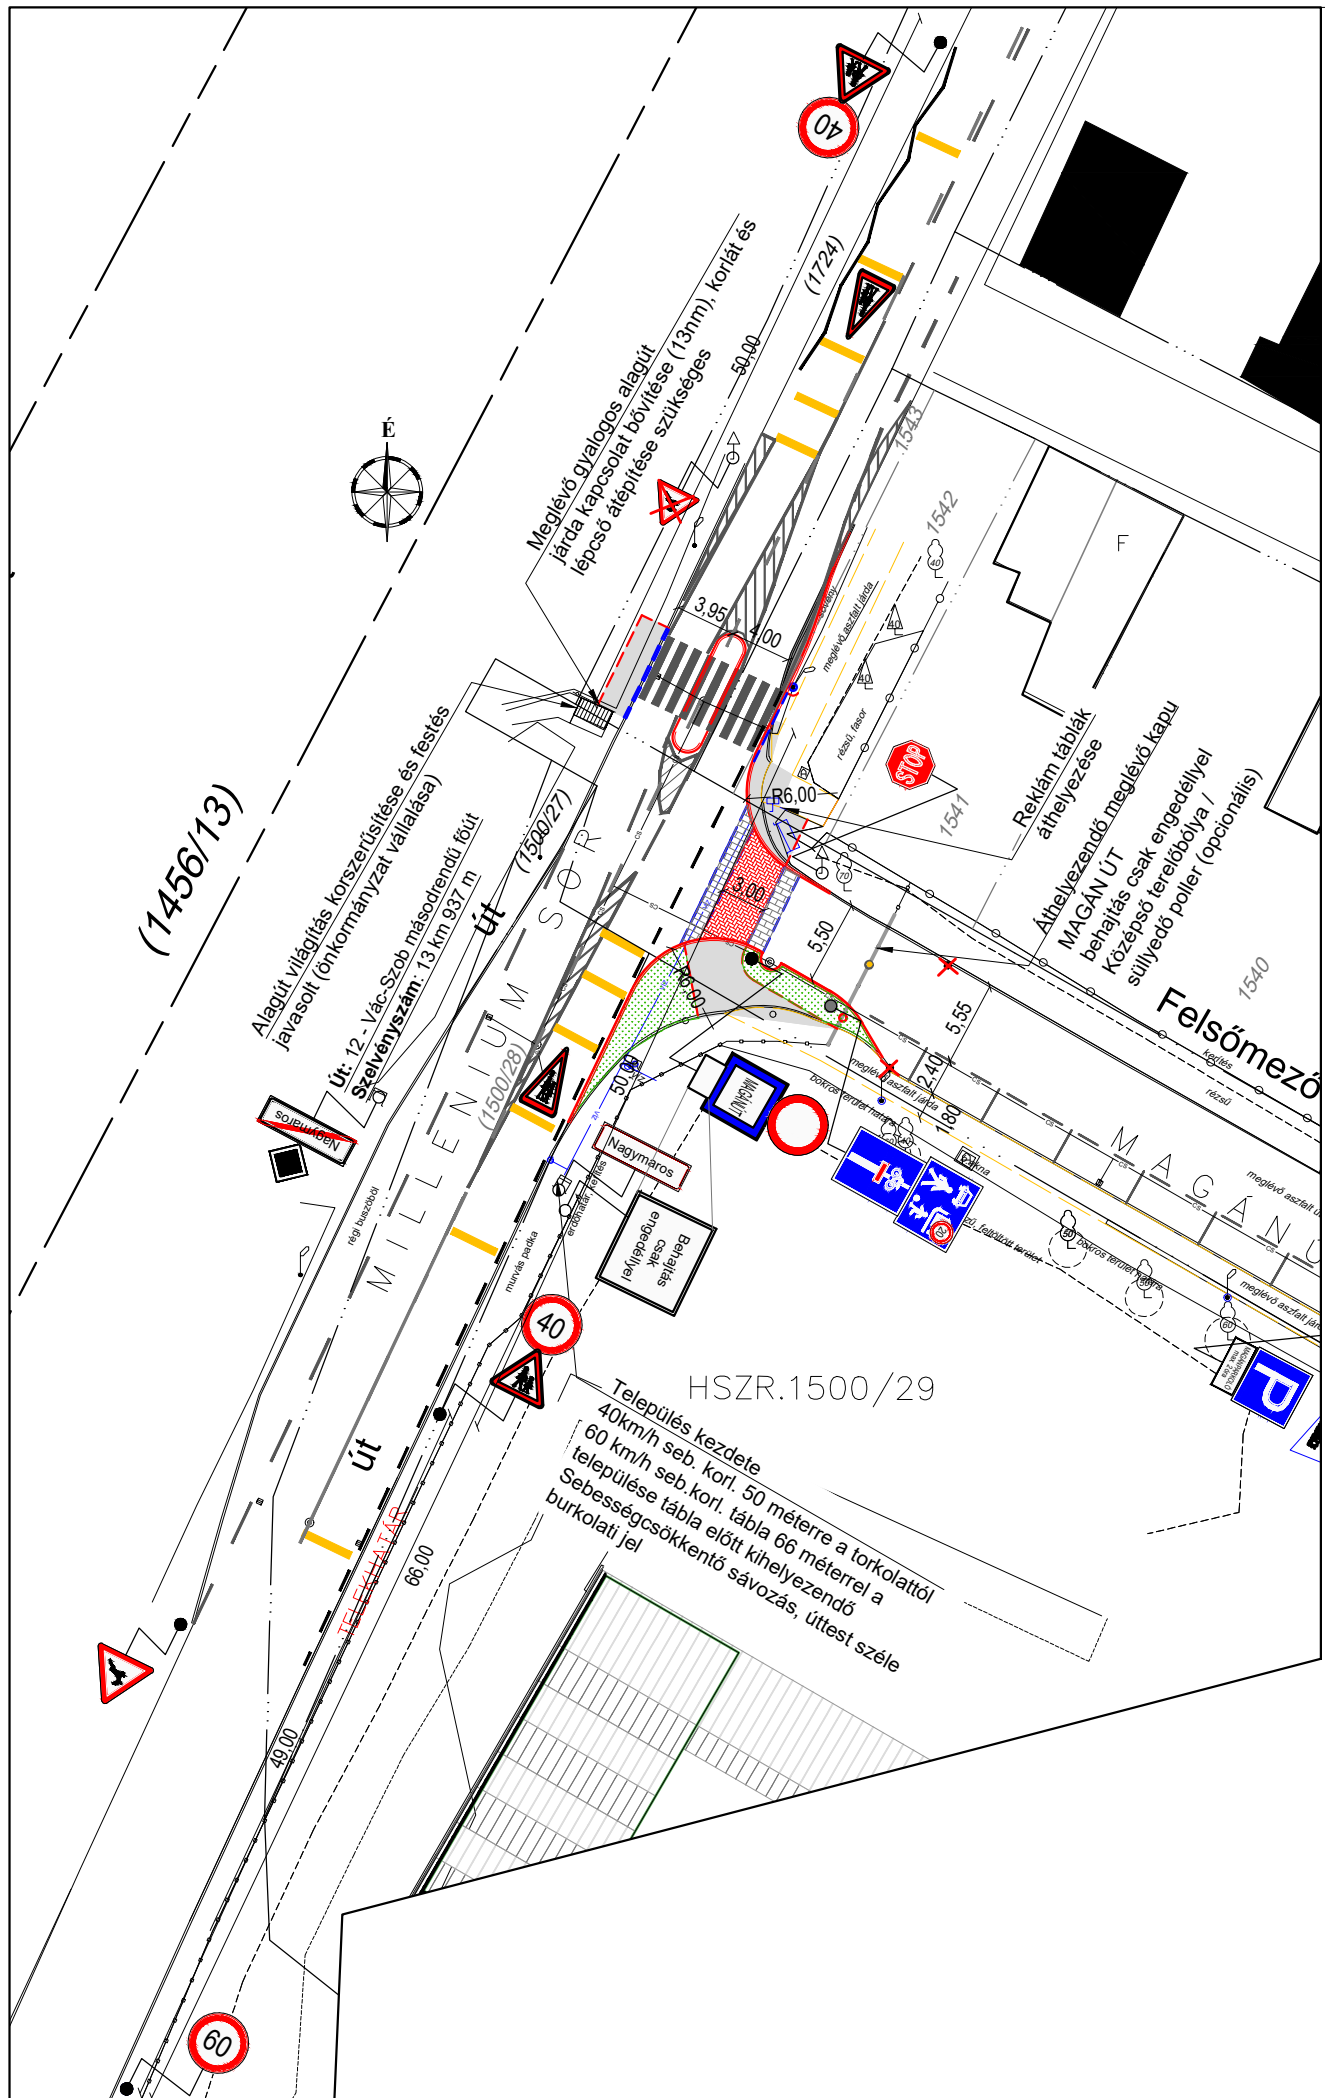

JELMAGYARÁZAT (MEGLÉVŐ)

- örökzöld (átmérő [cm])
- fa lombos (átmérő [cm])
- beton oszlop
- oszlop fém világítás volt
- víznyelő
- csatornafedlap
- nem ismert aknafedlap
- föld alatti tűzcsap
- föld feletti tűzcsap
- KPE cső kiállítás
- oszlop kapunyitó
- tábla KRESZ
- tábla információs
- közüvilágítás
- Ingatlanhatár
- Meglévő szegélyvonal
- Meglévő burkolatváltás
- Meglévő épület
- Meglévő burkolati jelek

Jelmagyarázat TERVEZETT

- Kiemelt szegély
- Süllyesztett szegély

- Szőnyegezés
- Új útpálya építés
- Járda és kerékpárút építés
- Téglavörös színű térkő burkolat
- Rámpa kialakítása részletrajz szerint (8-10%-os, kialakítással)
- Szört felületű stabilizált zúzottkő burkolat
- Parkoló gyeprács /gyepkavics
- Csatorna bekötés
- 32x32 cm víznyelő akna építése burkolat bontással és helyreállítással

FORGALOMTECHNIKA

- Fehér színű burkolati jel
- Sárga színű burkolati jel
- Kerékpár piktogramok részletrajz szerint
- Meglévő jelzőtábla
- Tervezett jelzőtábla, megszüntetés

MEGJEGYZÉSEK:
#1 Vázlat terv >> továbbtervezés az önkormányzat és a Magyar Közút megállapodása alapján lehetséges

TERVEZÉS RÉSZTVEVŐI	
ÉPÍTÉSZET:	Bánáti+Hartvig Építész Iroda Kft.
STATIKA:	mdrs2 Kft.
ÉPÜLETGÉPÉSZET, KÖZMŰVEK:	BS-Plan Engineering Kft.
ÉPÜLETVILLAMOSSÁG:	Dorterv Kft.
TŰZVÉDELEM:	Fireeng Kft.
TÁJÉPÍTÉSZET:	Herr Hajnalka
ÚT ÉS KÖZLEKEDÉS:	Kovács Virág Zita
AKUSZTIKA:	'95 Apszis Bt.
ÉPÜLETSZERKEZET:	Sipeki Dániel

GENERÁL TERVEZŐ:
Bánáti + Hartvig Építész Iroda Kft.
H-1117 Budapest, Fehérvári út 38.
T: +36 1 467 2130 | E: bh@bh.hu | W: www.bh.hu

KAPCSOLATTARTÓ:
Székely Ágnes

PROJEKT INFORMÁCIÓ	
PROJEKT:	TÖRZSSZÁM:
BPS DUNAKANYAR - NAGYMAROSI ISKOLA	24-18


HELYSZÍN:
H 2626 Nagymaros, Felsőmező utca (hrs.:1500/29)

TERVFÁZIS:
ENGEDÉLYEZÉSI TERV

ÉPÍTETŐ:
Thelema Kft.
H 1075 Budapest, Kazinczy utca 12.

ÉPÍTETŐ KÉPVISELŐJE:
Kiss Attila

TERV INFORMÁCIÓ	
BPS DUNAKANYAR - NAGYMAROSI ISKOLA 2626 Nagymaros, Felsőmező utca (hrs. 1500/29) KÖZLEKEDÉSI ALÁTÁMASZTÓ MUNKARÉSZ	

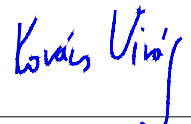TERVEZŐ	Kovács Virág Zita e.v. MSc. építőmérnök KÉ-K 03-01397 
M = 1:500	

TERV NEVE:	Millenium sor, gyalogátkelő vázlat terve	
TERVLAP SZÁM:	INDEX:	DÁTUM:
NMI-ENG-UT-FT-01		2024.11.18.