

BE-MÉR-FÖLD Kft.
2631 Ipolydamásd, Fő u. 89.
Tel:30-33-22-897, 27-372-531
Msz: 6-5/2018

Nagymaros város
belterület

Változási vázrajz

a 1456/6, 1456/13 hrsz-ú földrészletek megosztásáról

M=1:2000

Adatszolgáltatás iktatószáma: 2-286/2022

A vázrajz méretek levételére nem alkalmas.

Változás előtti állapot						Változás utáni állapot						Jegyzet
Alrészlet					AK	Terület						
Hrsz	jel	műv.ág	ha,m ²	AK		Hrsz	jel	műv.ág	min.o	ha,m ²	AK	
1	2	3	4	5	6	7	8	9	10	11	12	13
1456/6	-	kivett, saját használatú út	-	0.3217	-	1456/15	-	kivett, közforgalmú vasút	-	12.8734	-	Vezetékjog 156 m2-re. Jogosult: Elektromos Művek Nyrt., 1132 Bp.Váci utca 72-74. III/4. 36717/2005.04.27 Vezetékjog 147 m2-re(VMB-204/2009, (7566)). Jogosult: ELMŰ Hálózati Elosztó Kft. 1132 Bp. Váci út 72-74. 33617/2010.02.10. III/8. *
						1456/16	-	kivett, helyi közút	-	0.3026	-	Vezetékjog 40 m2-re(VMB-154/2009) Jogosult: ELMŰ Hálózati Elosztó Kft. 1132 Bp. Váci út 72-74.43932/2010.05.25. III/3.
1456/13	-	kivett, közforgalmú vasút	-	13.1296	-	1456/17	-	kivett, országos közút	-	0.1819	-	Vezetékjog 160 m2-re(VMB-154/2009) Jogosult: ELMŰ Hálózati elosztó Kft. 1132 Bp. Váci út 72-74. 43933/2010.05.25. III/11. Vezetékjog 213 m2-re(VMB-185/2009)Jogosult:ELMŰ Hálózati Elosztó Kft. 1132 Bp. Váci út 72-74.45442/2010.06.21. III/13. **
						1456/18	-	kivett, beépítetlen terület	-	0.0789	-	Vezetékjog:41 m2-re(VMB-154/2009).Jogosult:ELMŰ Hálózati Elosztó Kft. 1132 Bp. Váci út 72-74. 43.933/2010.05.25. III/11. ***
						1456/19	-	kivett, közforgalom elől elzárt magánút	-	0.0145	-	Vezetékjog 4 m2-re(VMB-154/2009).Jogosult: ELMŰ Hálózati Elosztó Kft. 1132 Bp. Váci út 72-74. 43.932/2010.05.25. III/3.
összesen:			-	13.4513	-		-		-	13.4513	-	

*1456/15 hrsz folyt.

- Vezetékjog 147 m²-re(VMB-198/2009). Jogosult: ELMŰ Hálózati Elosztó Kft. 1132 Bp. Váci út 72-74. 33636/2010.02.10. III/9.
- Vezetékjog 38 m²-re(VMB-226/2009). Jogosult ELMŰ Hálózati Elosztó Kft. 1132 Bp. Váci út 72-74. 35647/2010.03.03. III/10.
- Vezetékjog 630 m²-re(VMB-154/2009). Jogosult ELMŰ Hálózati Elosztó Kft. 1132 Bp. Váci út 72-74. 43933/2010.05.25. III/11.
- Vezetékjog 146 m²-re(VMB-185/2009). Jogosult: ELMŰ Hálózati Elosztó Kft. 1132 Bp. Váci út 72-74. 45442/2010.06.21. III/13.
- Vezetékjog 324 m²-re(VMB-245/2012). Jogosult: ELMŰ Hálózati Elosztó Kft. 1132 Bp. Váci út 72-74. 35983/2013.04.30. III/15.
- Vezetékjog 195 m²-re(VB-15/2013). Jogosult: ELMŰ Hálózati Elosztó Kft. 1132 Bp. Váci út 72-74. 32396/2015.03.04. III/17.
- Földmérési jelek elhelyezését biztosító használati jog: 0025405-2 magassági alappont. 40244/2009.07.14. III/5.
- Földmérési jelek elhelyezését biztosító használati jog: 0025053-1, 0025403-2, 0025401-1, 0025402-2, 0025399-1, 0025052-1 magassági alappont. 40668/2009.07.23. III/6.
- Földmérési jelek elhelyezését biztosító használati jog: 0025402-3 magassági alappont. 45294/2011.09.07. III/14.

Hatályon kívül helyezi a 672088/2020 iktatószámú vázrajzot.

Készítette: Ipolydamásd, 2022. január 17.
Javítás dátuma: 2022. május 30.

készítő minőséggarancia Benke György
földmérő ig.sz. száma: 8082
ing.rend.min. száma: 0227/1990
Kamarai szám: Ir-m/a: 13-4366
GDT 766/2013

BE-MÉR-FÖLD
Mérnöki és Szolgáltató Kft.
2631 Ipolydamásd, Fő utca 89.
Adószám: 23867857-1-13
Bank: 66000145-11088750


A helyrajzi számozás és területszámítás helyes. Ez a záradék a keltezésétől számított egy évig hatályos.

A változás akaratunknak megfelelően történt:

Vác, 2022.....hó.....nap

Záradékoló:

Ing.rend.min.szám: 1818/03

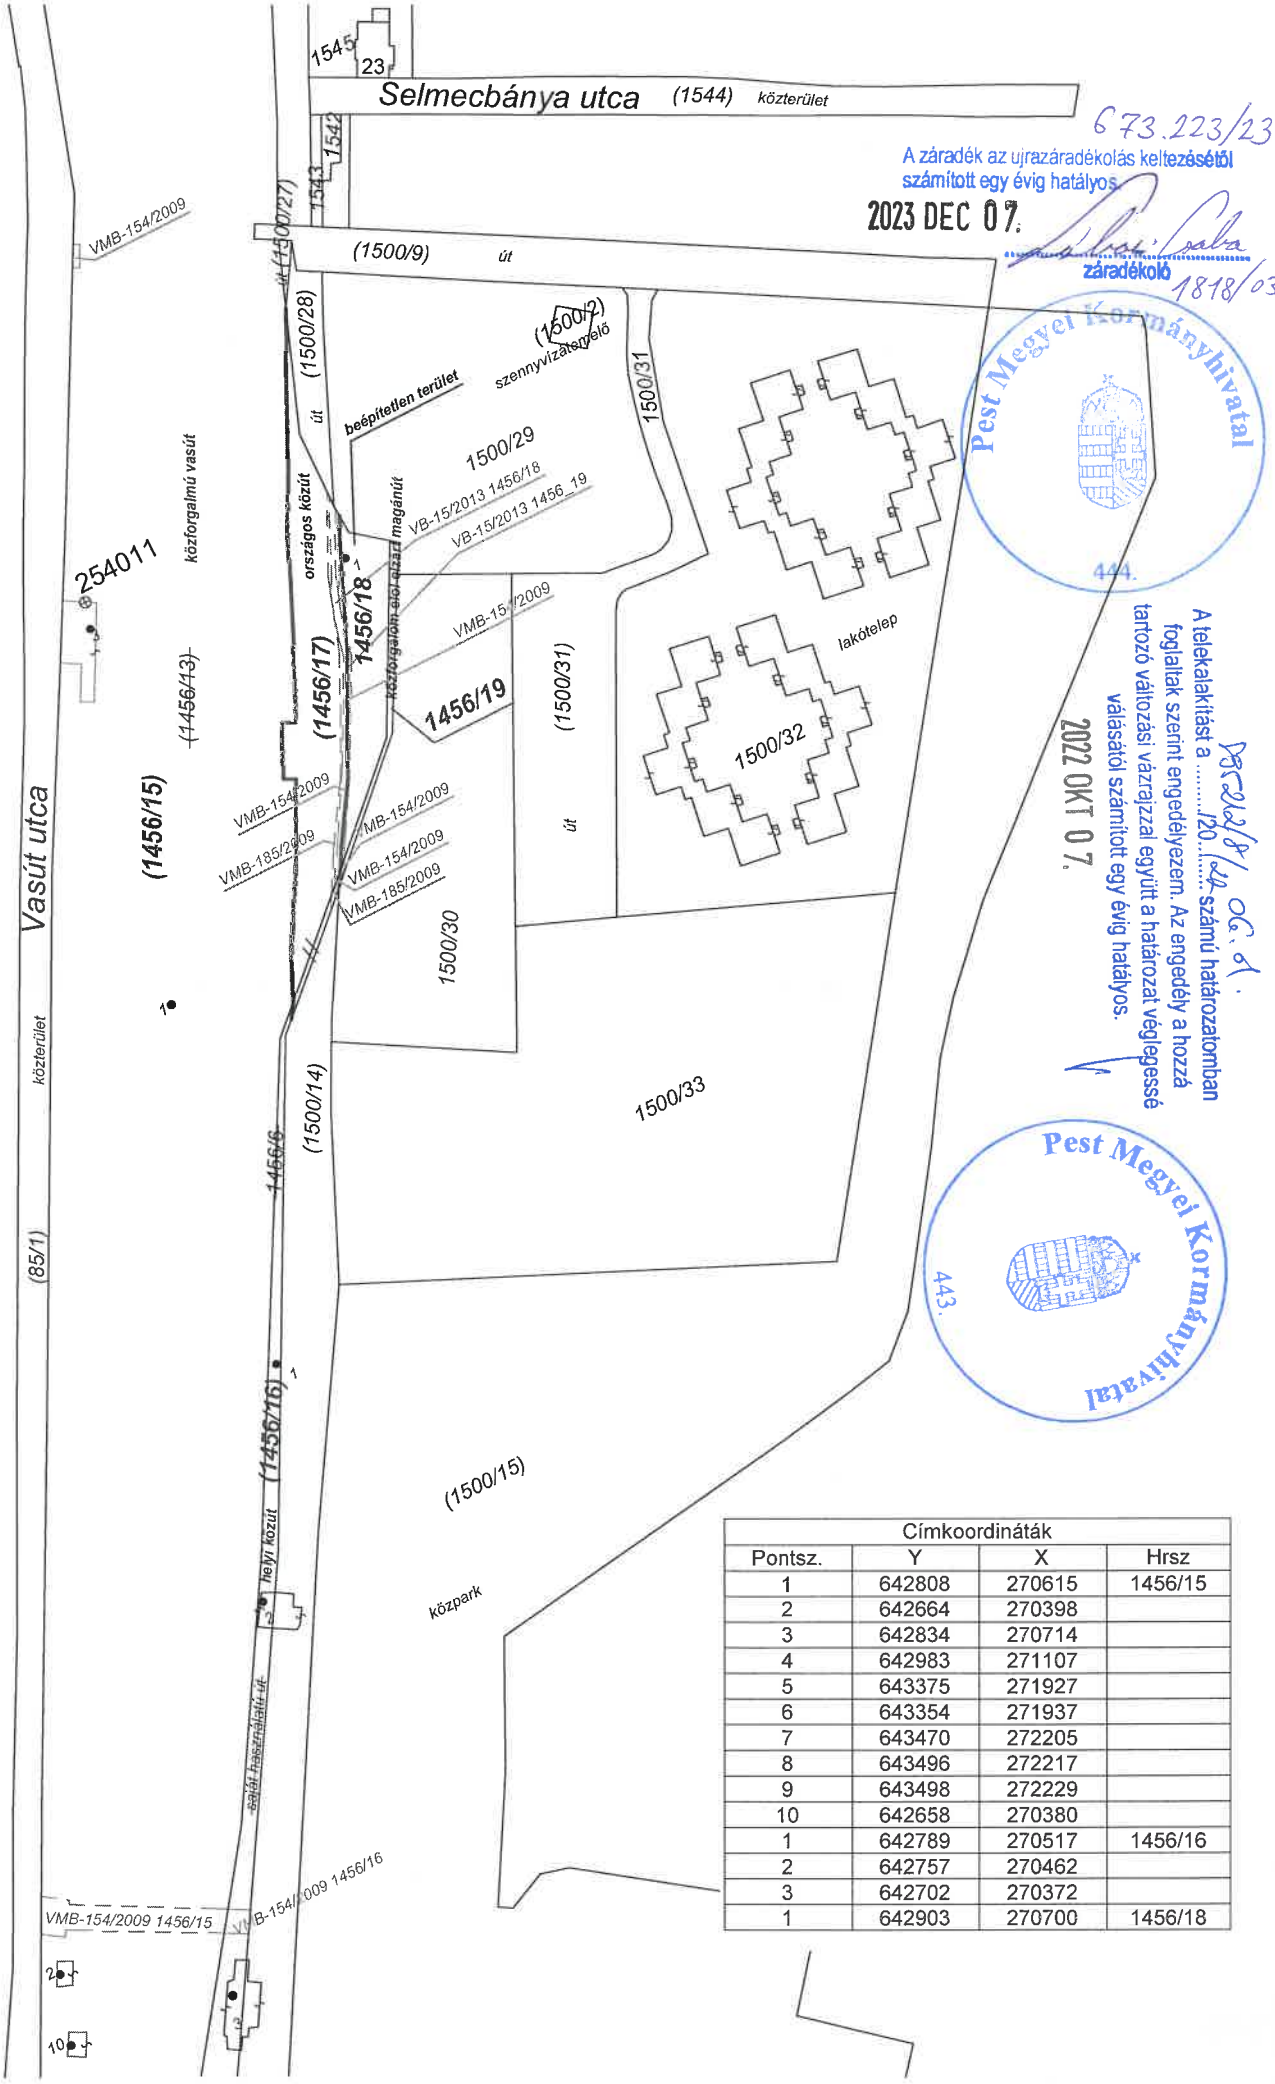

Címkoordináták			
Pontsz.	Y	X	Hrsz
1	642808	270615	1456/15
2	642664	270398	
3	642834	270714	
4	642983	271107	
5	643375	271927	
6	643354	271937	
7	643470	272205	
8	643496	272217	
9	643498	272229	
10	642658	270380	
1	642789	270517	1456/16
2	642757	270462	
3	642702	270372	
1	642903	270700	1456/18