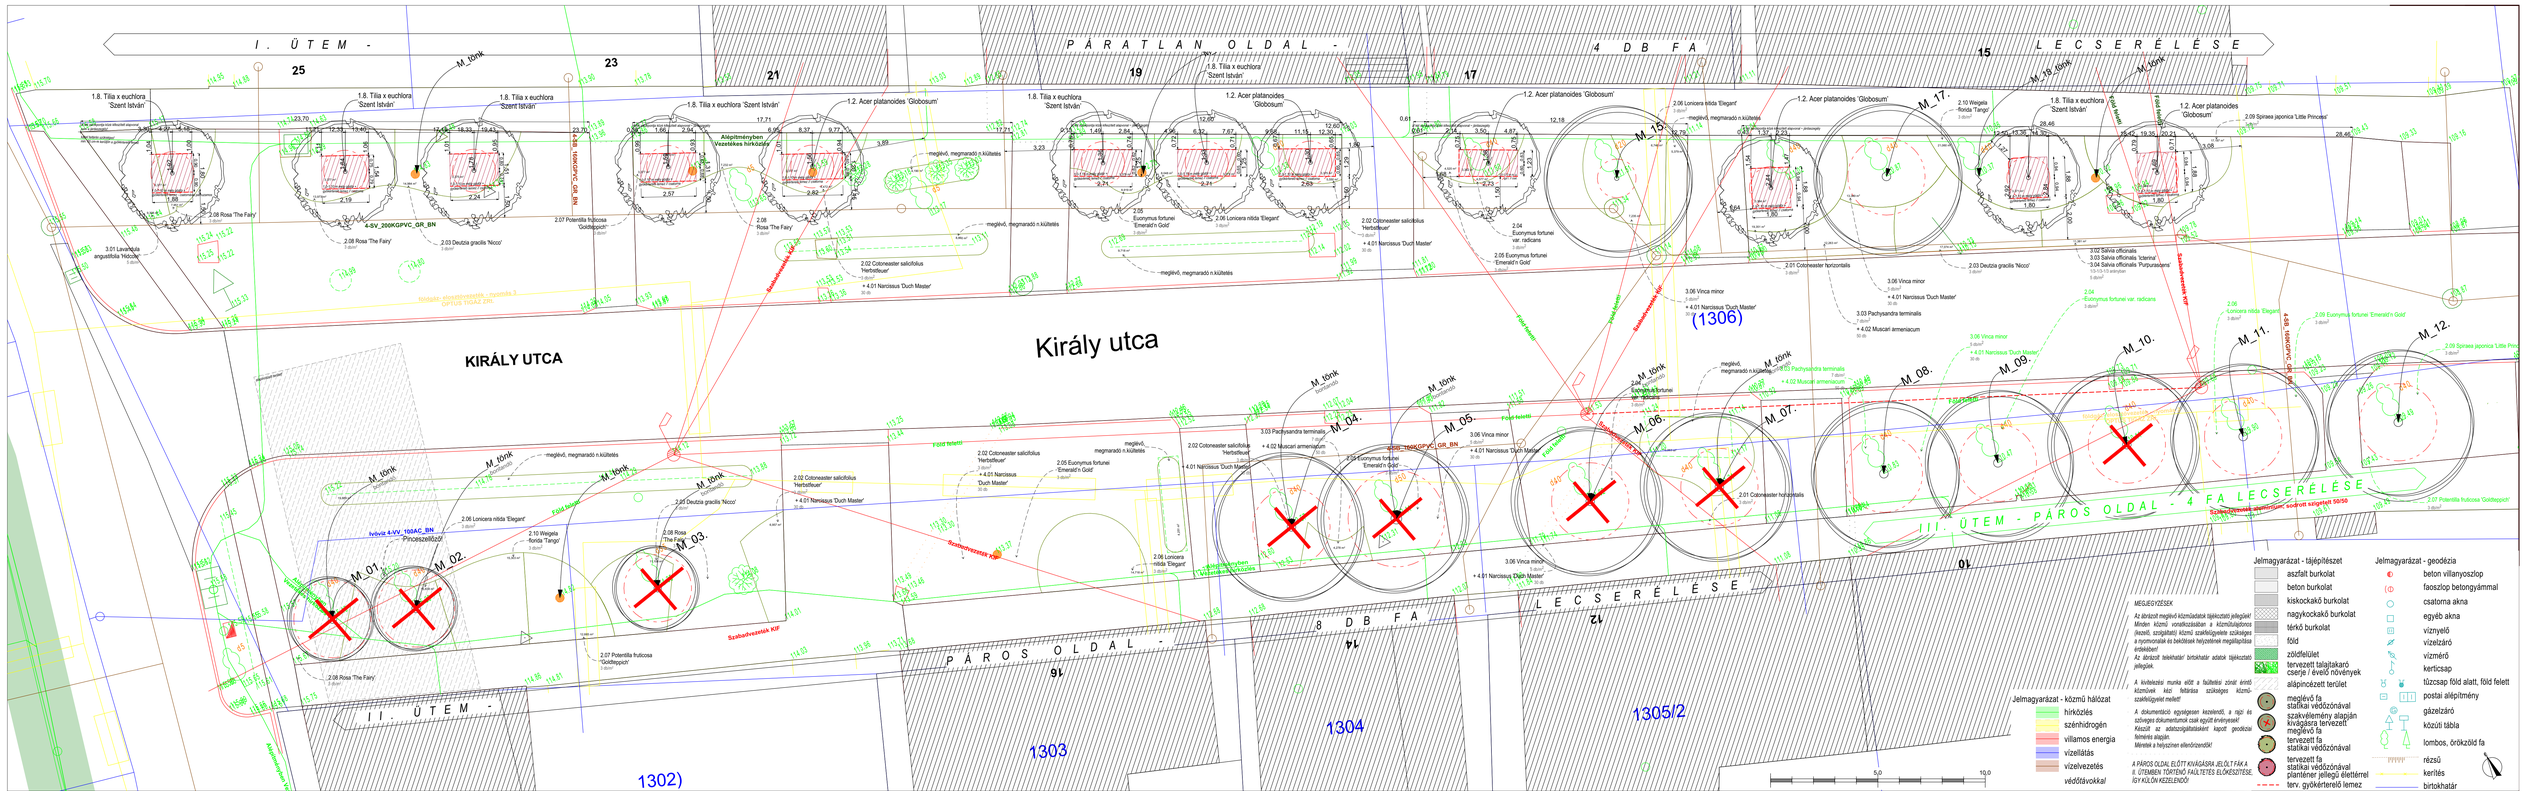
I. ÜTEM -
PÁRATLAN OLDAL - 4 DB FA LECSERÉLÉSE
KIRÁLY UTCA
Király utca
II. ÜTEM - PÁROS OLDAL - 8 DB FA LECSERÉLÉSE
III. ÜTEM - PÁROS OLDAL - 4 FA LECSERÉLÉSE
1302)
1303
1304
1305/2
(1306)
Szabadvezeték KIF
Földkábel felett!
Földkábel
Fedett csatorna
Fedett csatorna felett!
Ivóvíz 4-VV_100AC_BN
Pinceszellőző!
4-SV_200KGPVC_GR_BN
Jelmagyarázat - közmű hálózat
hírközlés
szénhidrogén
villamos energia
vízellátás
vízelvezetés
védőtávokkal
Jelmagyarázat - tájépítészet
aszfalt burkolat
beton burkolat
kiskockakő burkolat
nagykockakő burkolat
térkő burkolat
föld
zöldfelület
tervezett talajtakaró cserje / évelő növények
alapinódzett terület
meglévő fa statikai védőzónával
szakvélemény alapján kivágásra tervezett meglévő fa
tervezett fa statikai védőzónával
tervezett fa statikai védőzónával planténer jellegű élettérrel