




Alaprajz

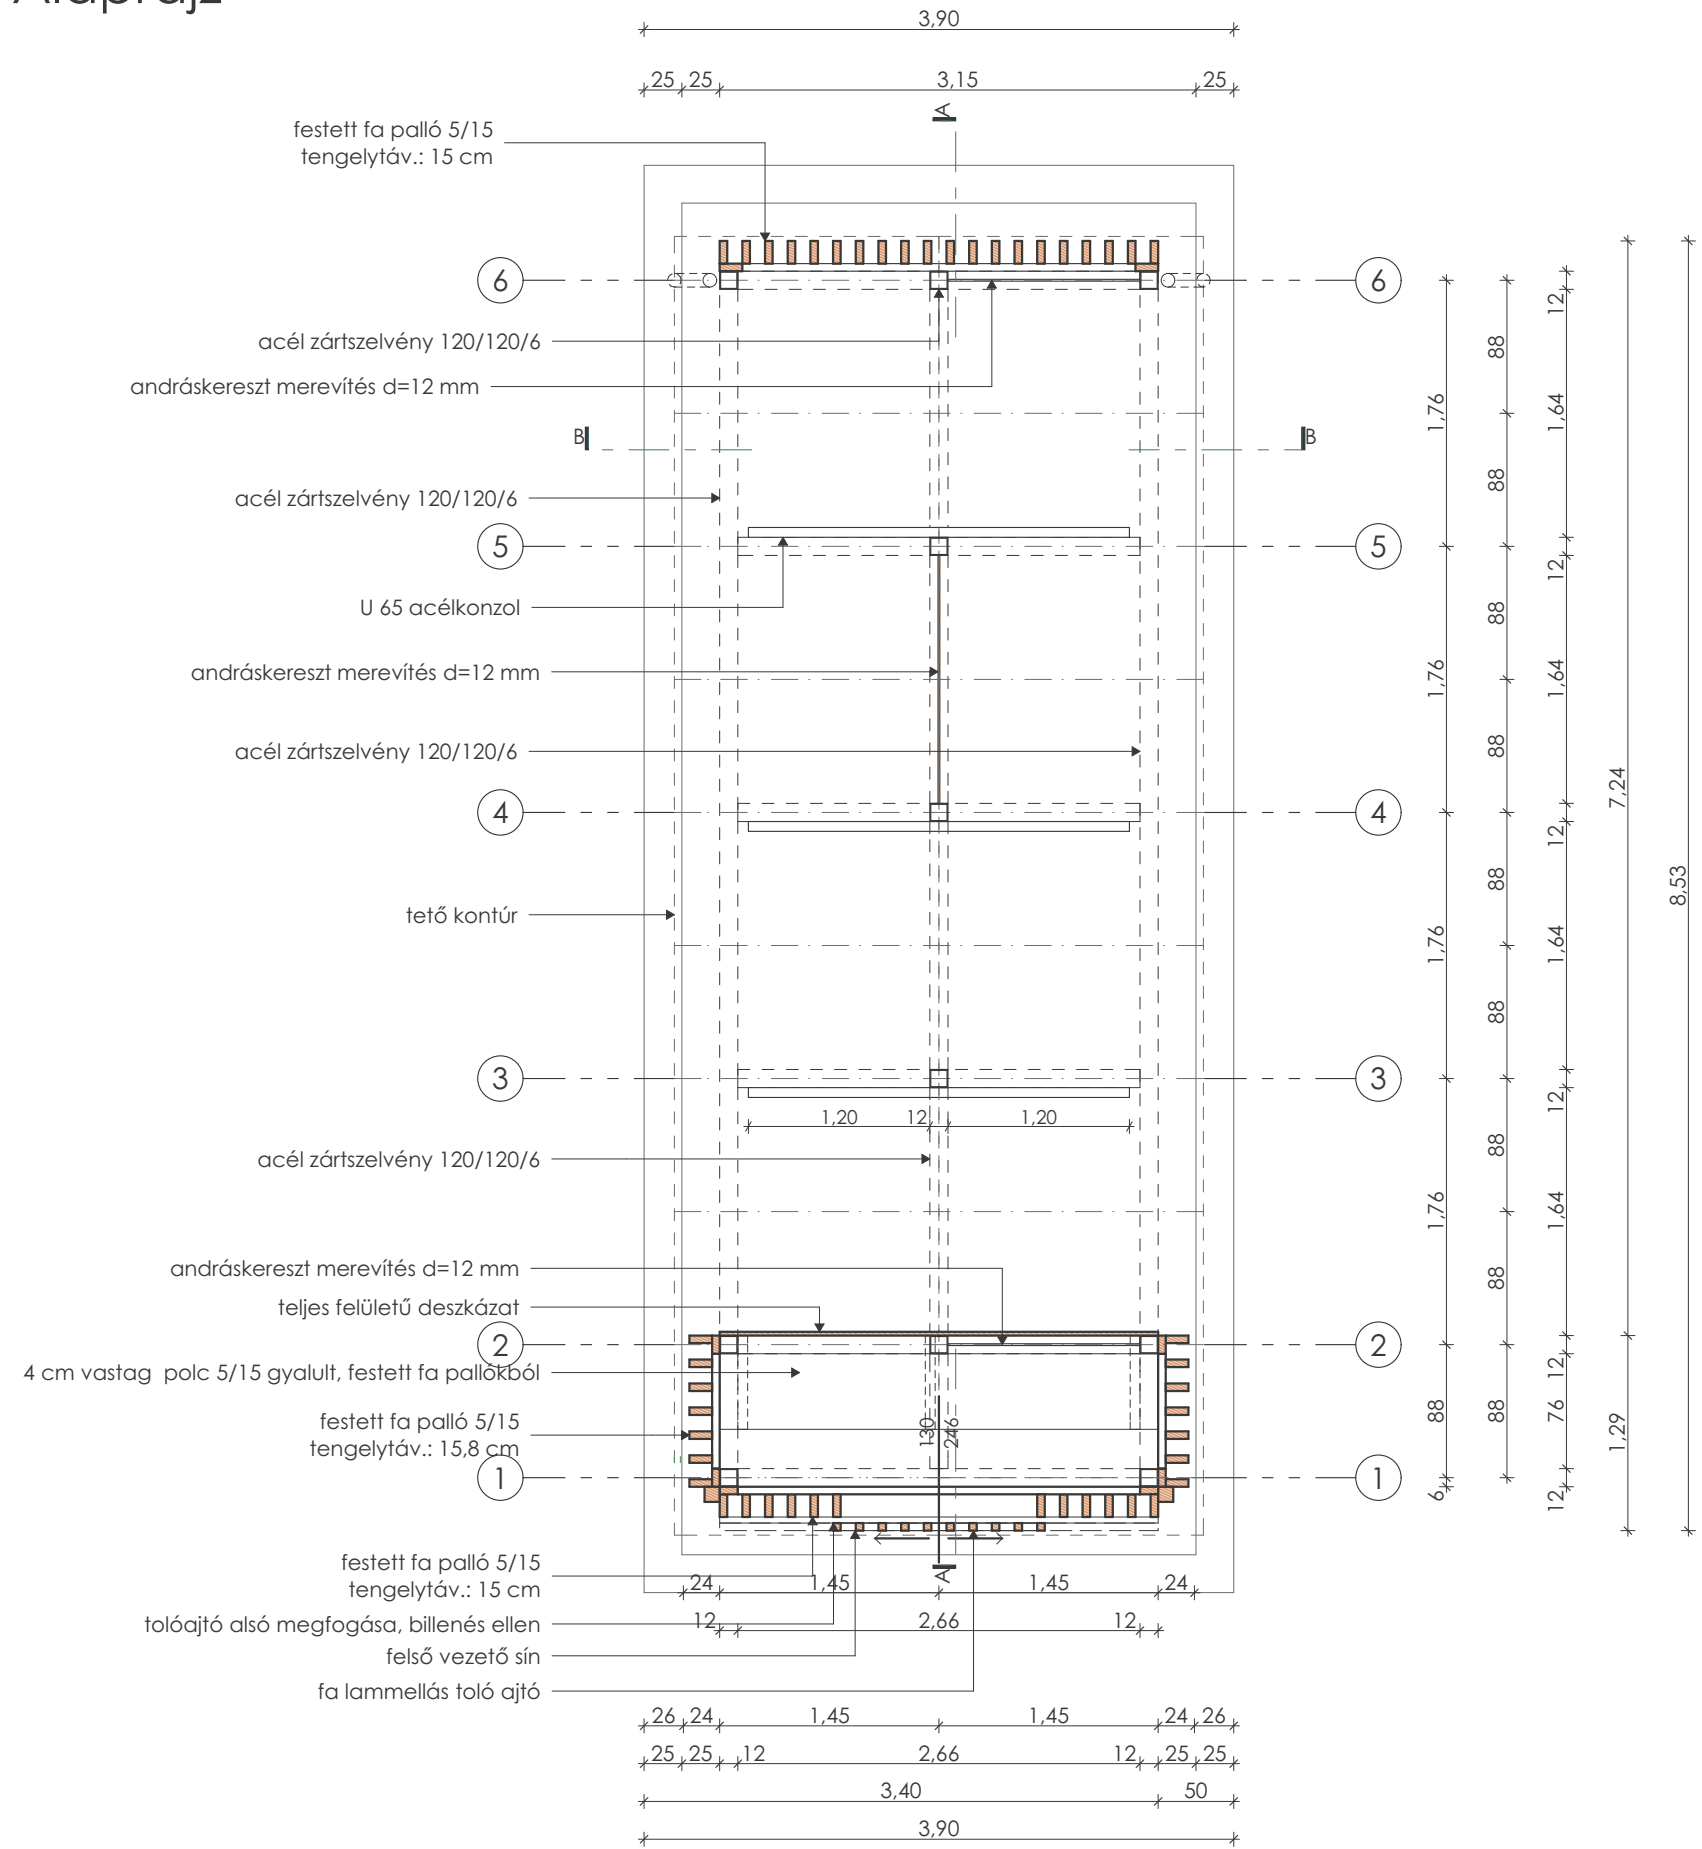


A-A metszet

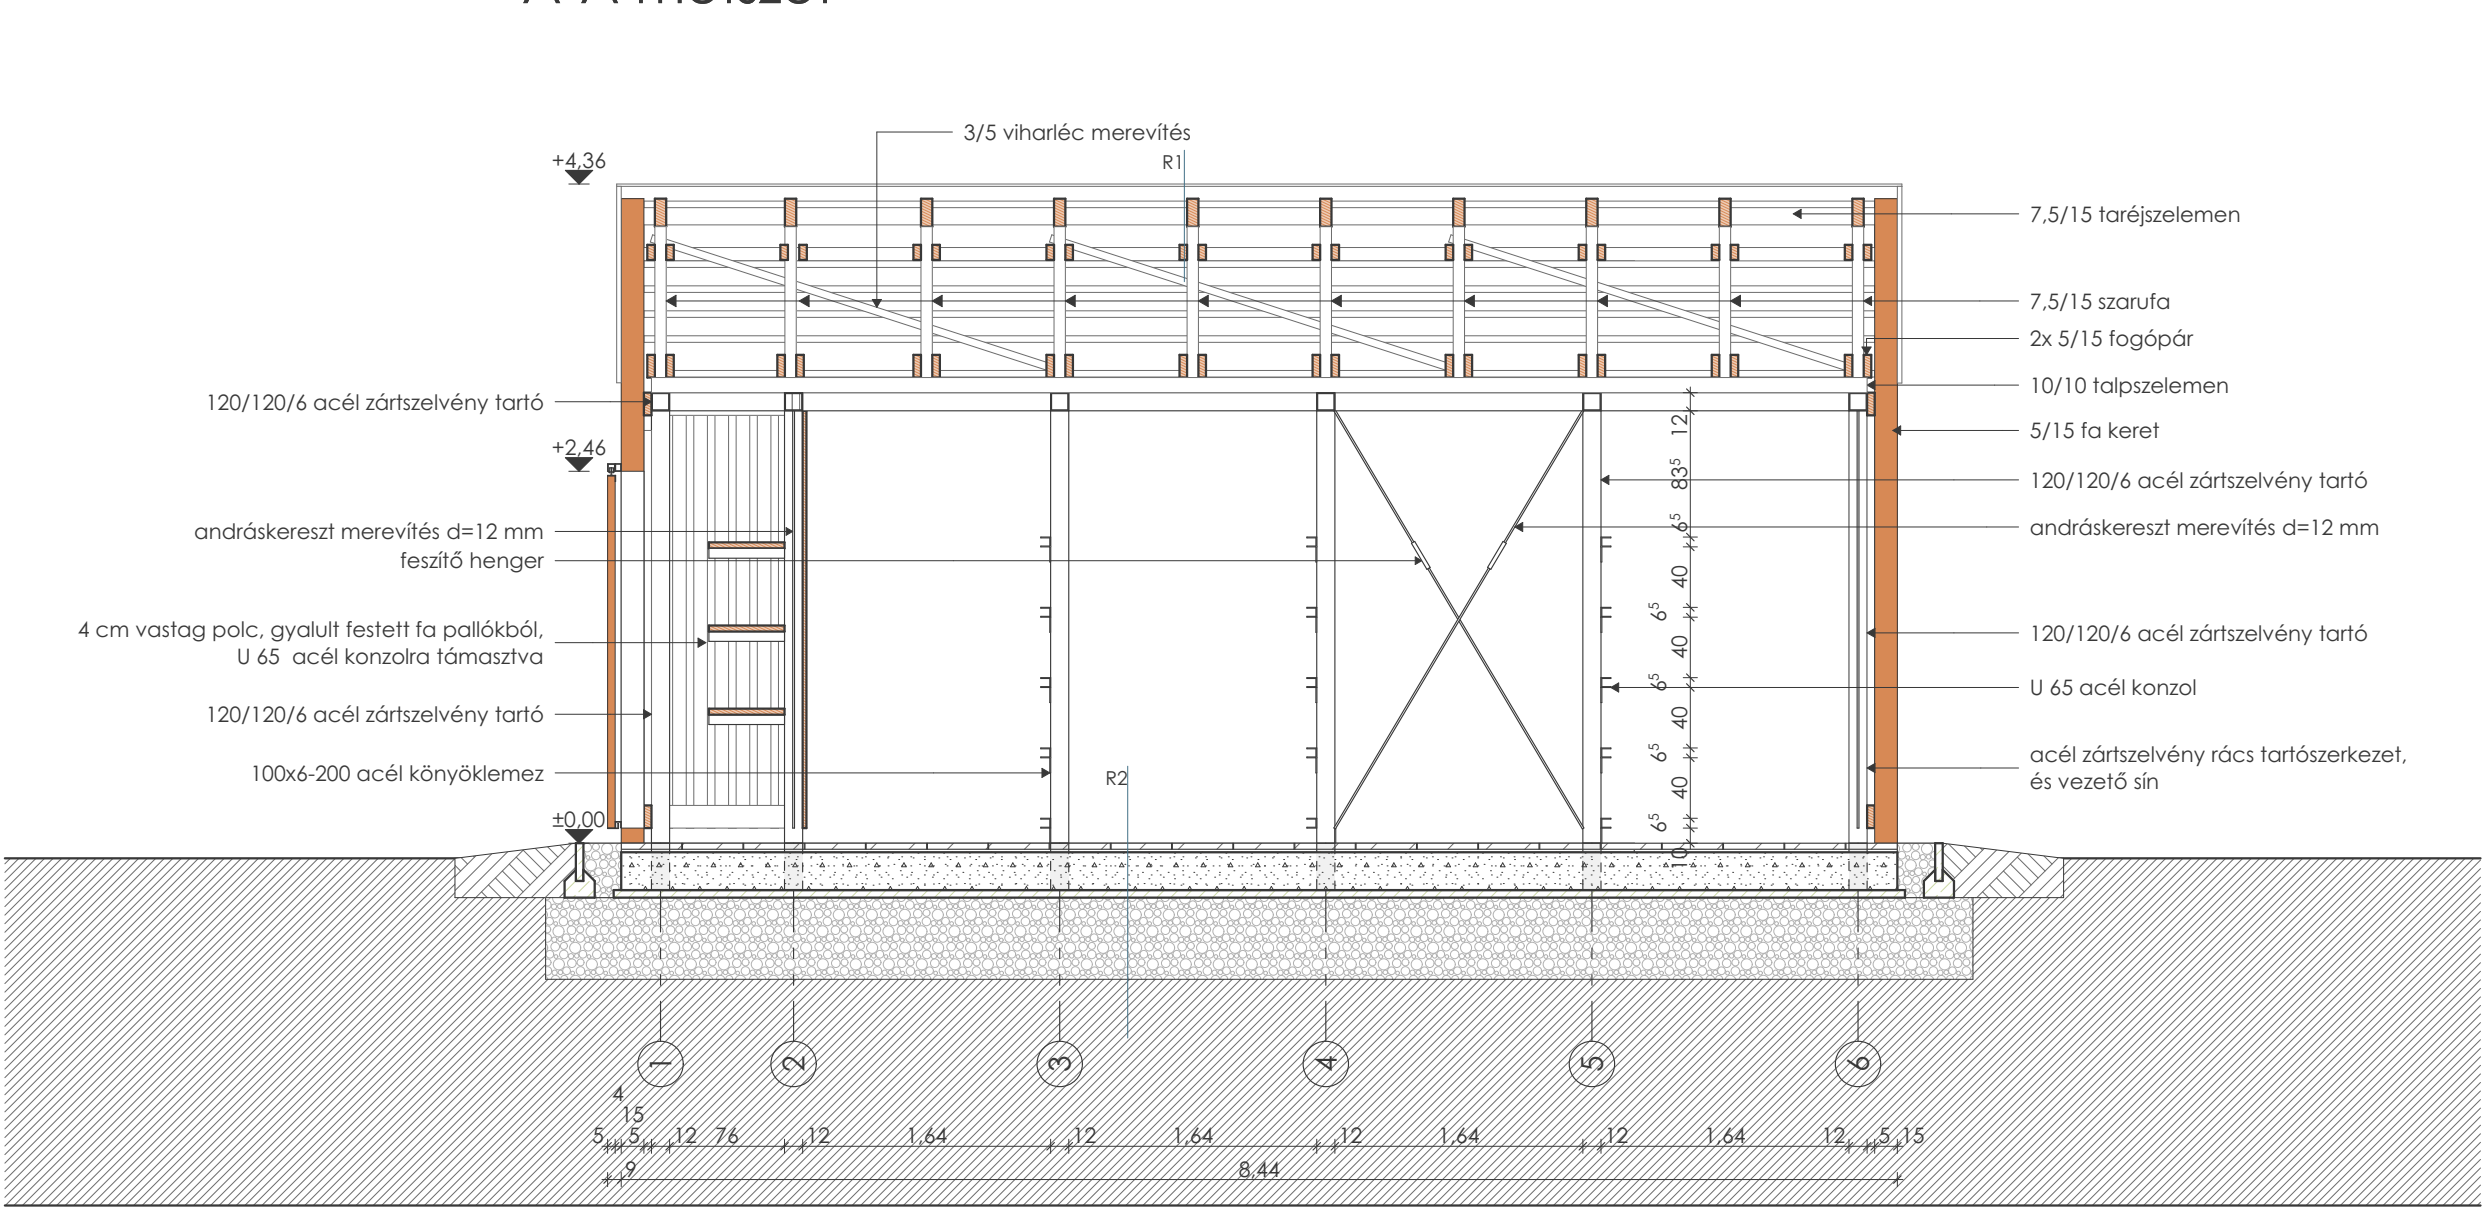

B-B metszet

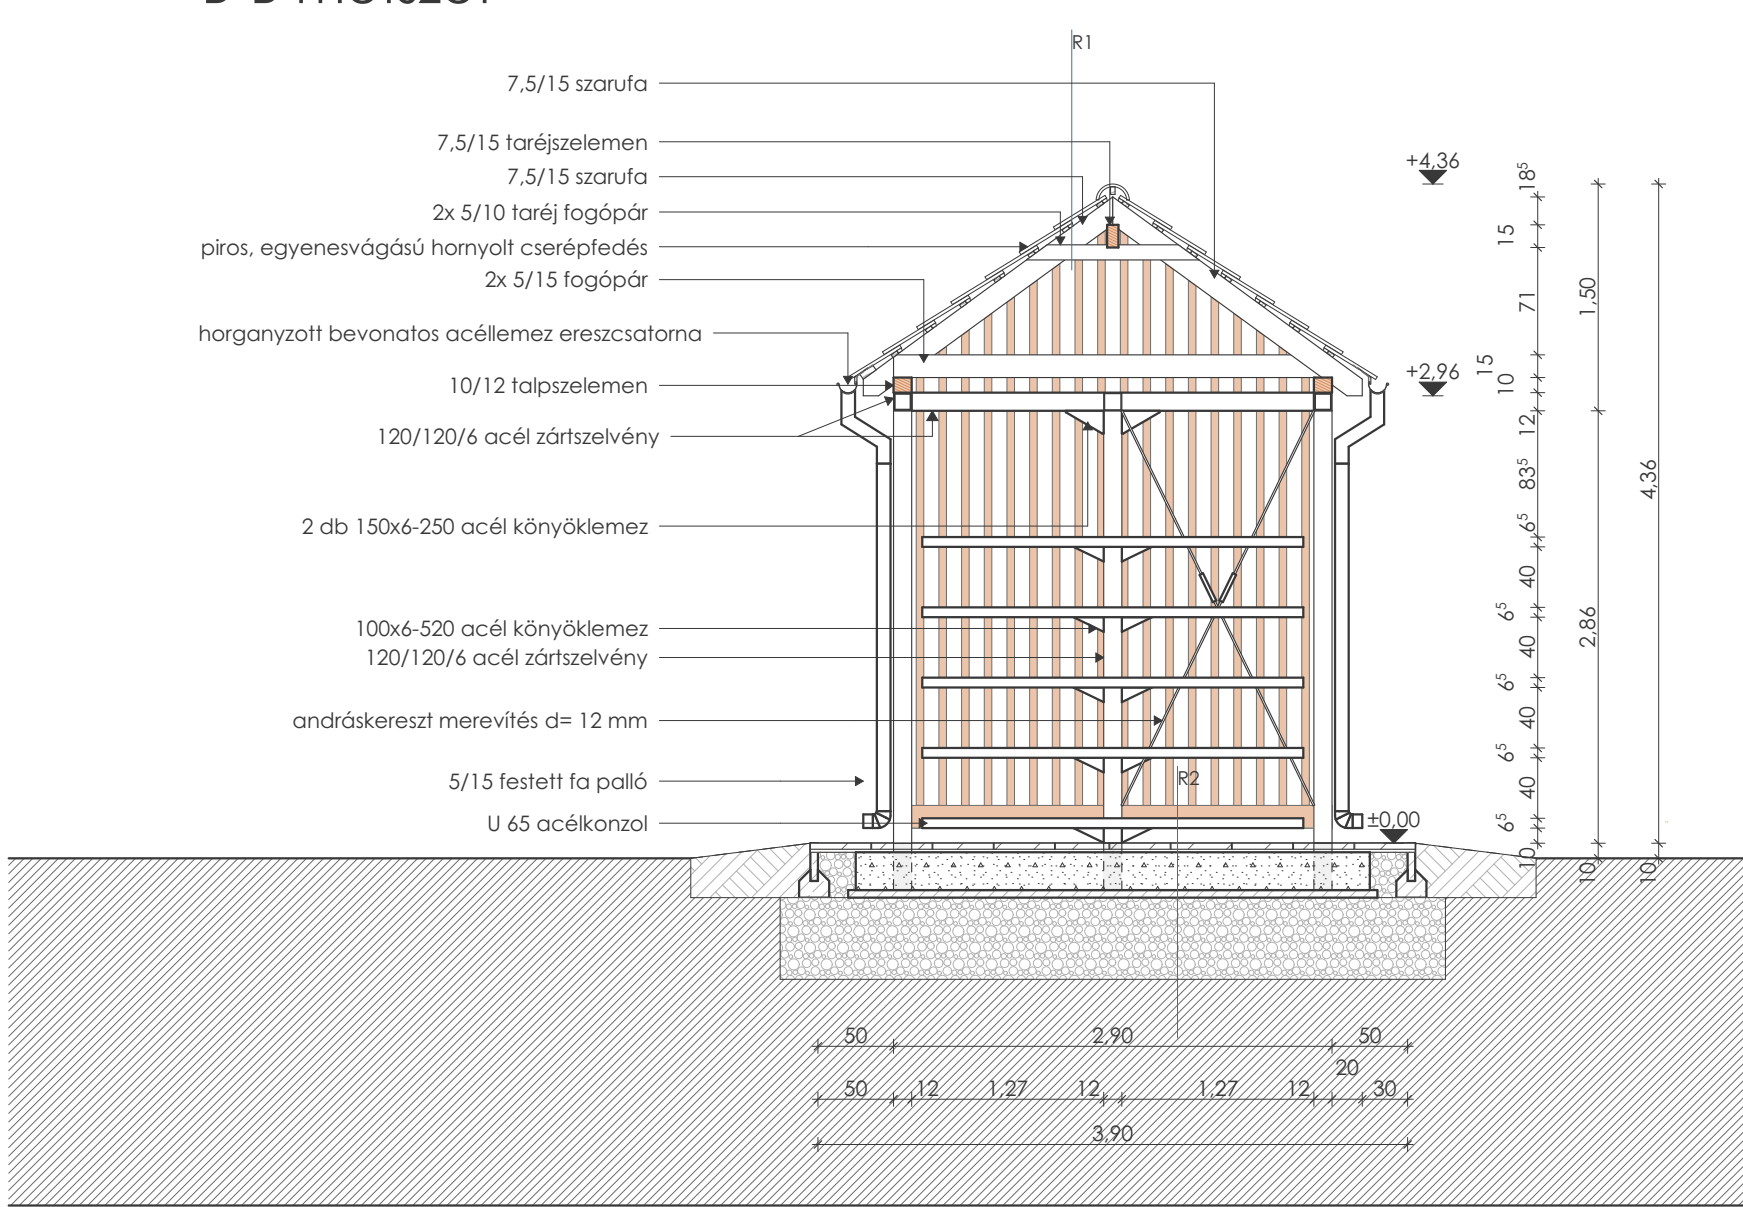

Homlokzatok

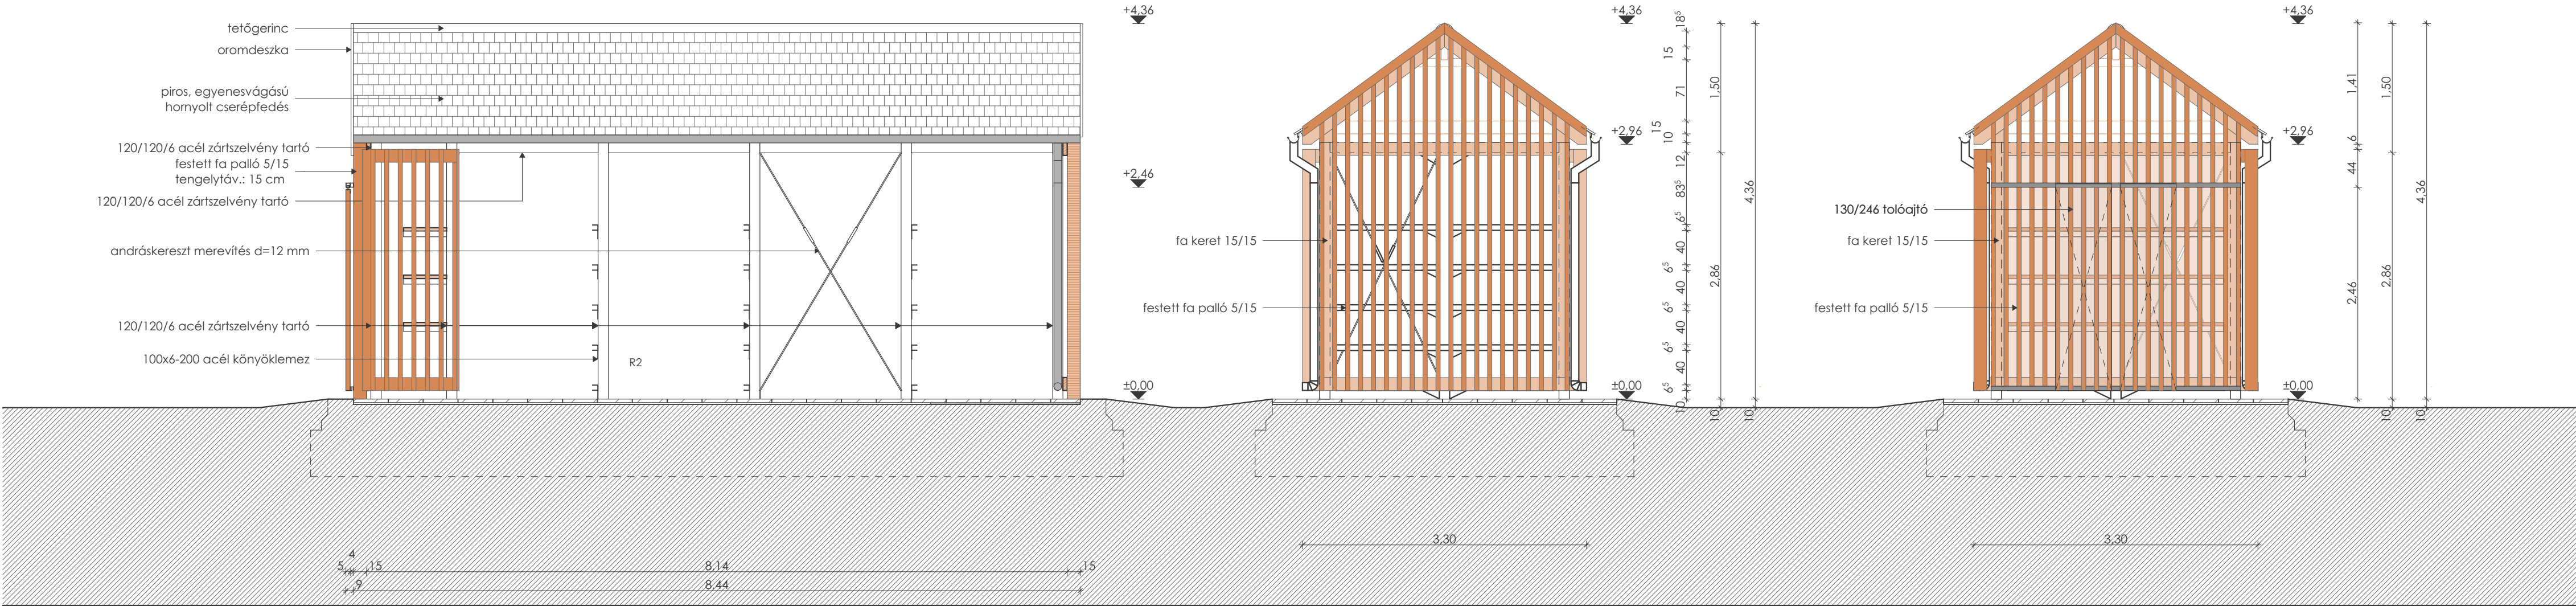

RÉTEGRENDEK

- R1 - TETŐ**
1 rlg egyenesvágású
hornyolt cserépfedés
3 cm cserépléc
15 cm szarufa (7,5/15)
- R2 - TALAJON FEKVŐ PADLÓ**
4 cm beton lap burkolat
2 cm bazalt zúzalék
25 cm vasbeton lemezalap
5 cm szerelőbeton
55 cm homokos kavics
Tr=95 %
teherhordó talaj

**TOKAJI VÍZITÁRA
MEGÁLLÓHELY**

3910 Tokaj
Badragkresztúri út
HRSZ.: 594/35

**HAJÓTÁROLÓ
TERVE
KIVITELI TERV**

M= 1:1, 1:50

01

Hajótároló 1.

ÉPÍTETŐ

VASKÚTI MÁTÉ
ügyvezető

BJMOCK NONPROFIT KFT.
1138 Budapest,
Latorca utca 2.

TERVEZŐ

ÉPÍTÉSZ KALÁKA KFT.
1036 Budapest,
Nagyszombat utca 1.
06 (1) 339 59 42

PÁSZTOR JÓZSEF
építész, vezető tervező
E-1 01-2713

2021. március hó