


MŰSZAKI ÁLLAPOTFELMÉRÉSI JEGYZŐKÖNYV

Helyszín: 2626 Nagymaros, Rákóczi Ferenc utca 14.

MŰSZAKI ÖSSZESÍTÉS: Az önkormányzati ingatlan általános műszaki és szerkezeti állapota megfelelő.

A tetőtér felújítást nem igényel. Az ingatlan rendeltetésszerű használatba vételéhez a földszinten belső felületjavítás (glettelés) és tisztasági festés elvégzése szükséges. Az építmény építészeti-műszaki paraméterei alapján alkalmas tetszőleges új funkció szerinti bérbeadásra és üzemeltetésre.

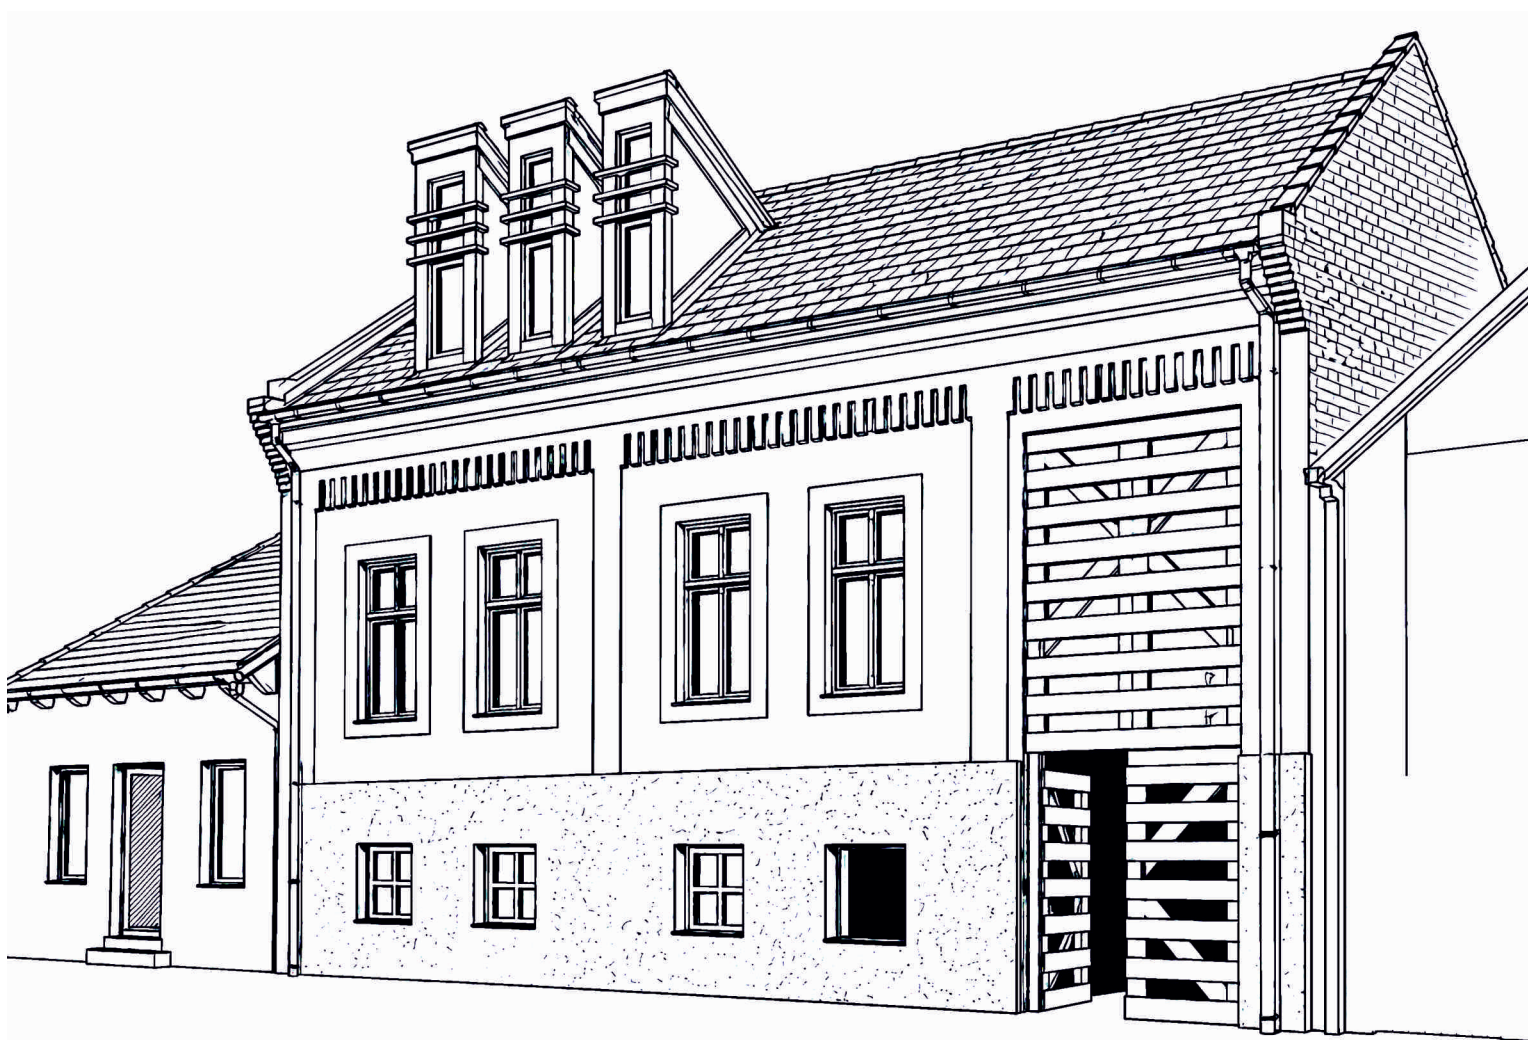


2026. július 15.



NAGYMAROS VÁROS ÖNKORMÁNYZATA

RÁKÓCZI FERENC UTCA 14. FÖLDSZINT ALAPRAJZ

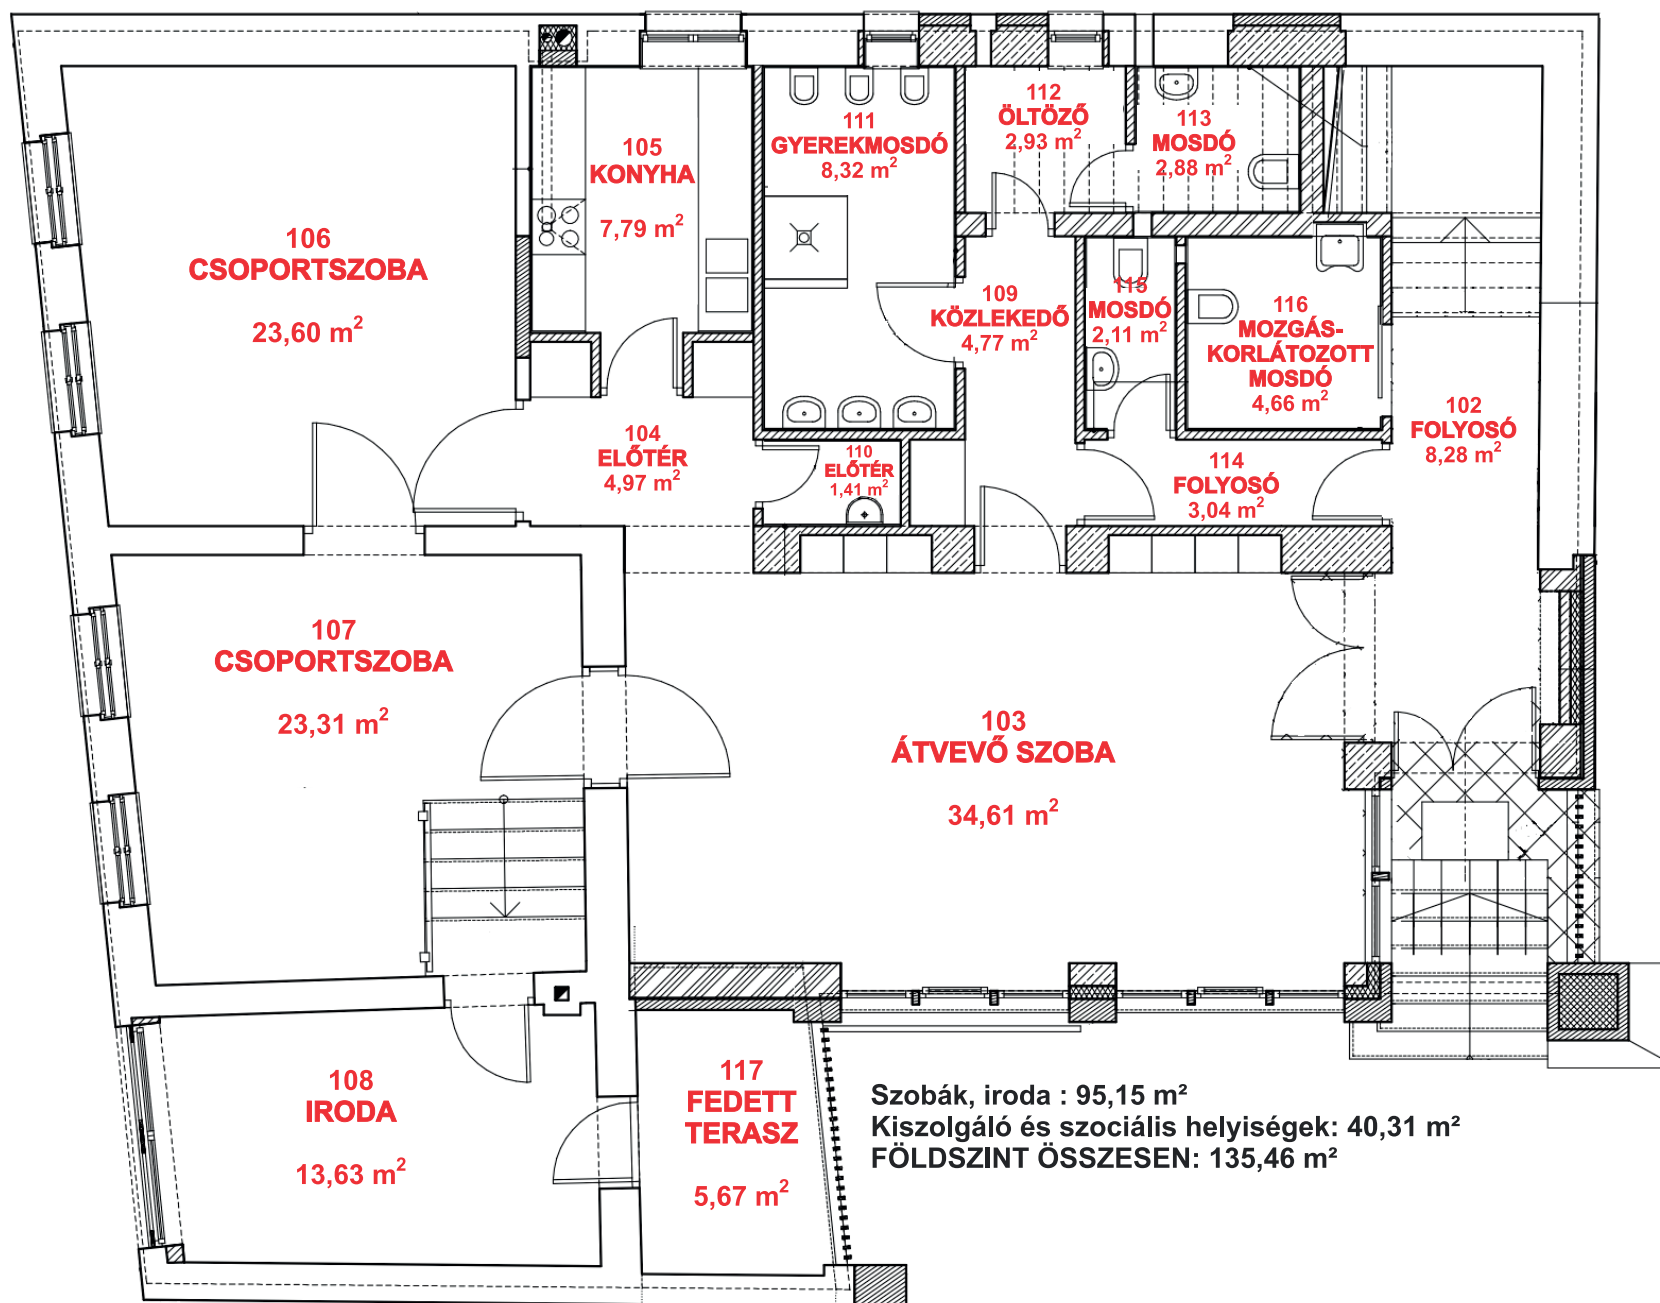

RÁKÓCZI FERENC UTCA 14. TETŐTÉR ALAPRAJZ

