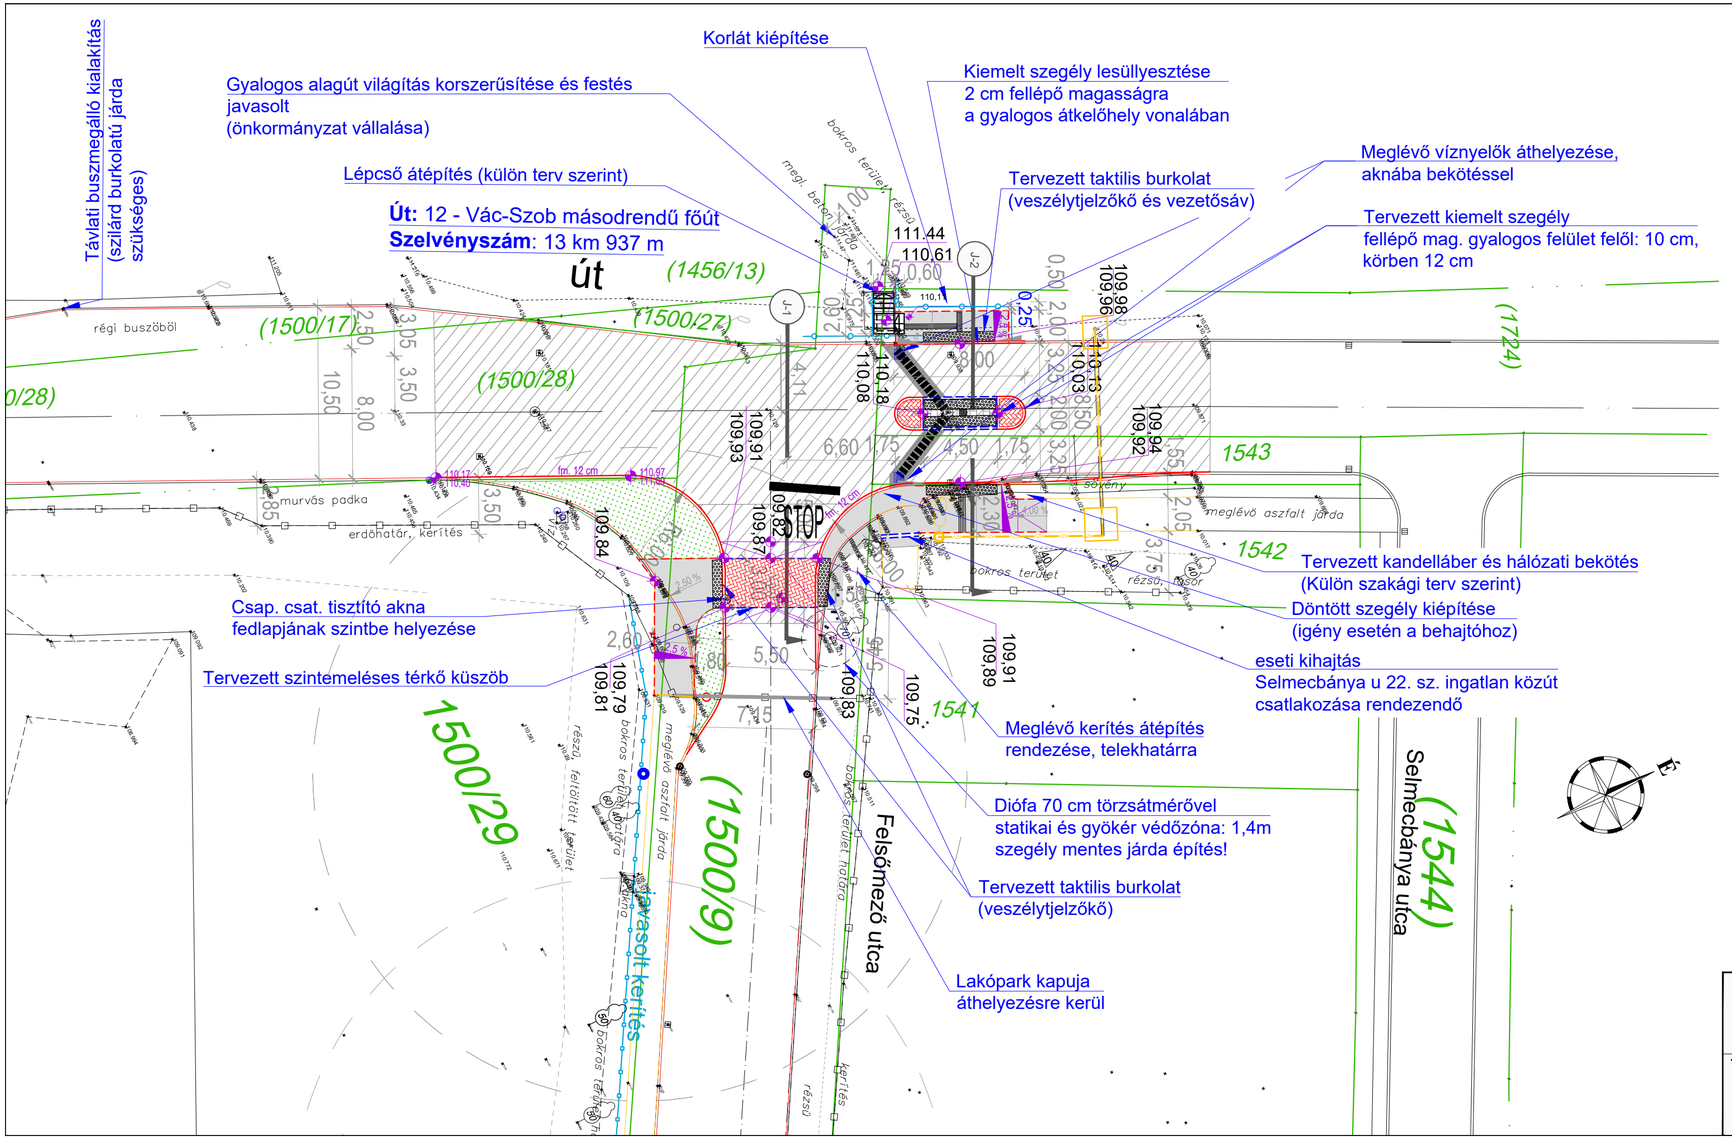

JELMAGYARÁZAT
TERVEZETT

- Kiemelt szegély
- Kiemelt szegély lesüllyesztése 2 cm fellépő magasságra
- Süllyesztett szegély
- Kerti szegély
- Szőnyegezés
- Új útpálya építés
- Járda építés
- Téglavörös színű térkő burkolat
- Szintemeléses térkő küszöb
- Korlát
- Víznyelő bekötés
- 32×32 cm víznyelő akna építése burkolat bontással és helyreállítással
- Tervezett taktilis burkolat
  figyelmeztető jelzés: 0,60 m széles
  Vezetősáv: 0,30 m széles

Megrendelő: Thelema Kft. 1075 Budapest, Kazinczy utca 12. **Beruházó:** Nagymaros Város Önkormányzata 2626 Nagymaros, Fő tér 5.	**Projekt neve:** Nagymaros 12. sz. főúton a Felsőmező utcánál középszigetes gyalogátkelő létesítésének útépítési és forgalomtechnikai engedélyezési terve		
Tervező: Kovács Virág Zita e.v. MSc. építőmérnök, KÉ-K 03-01397 Kerekes Marianna e.v. MSc. építőmérnök, közlekedés tervező KÉ-K 01-12643	Rajz típusa: Útépítési helyszínrajz		Tervszám: 09CM25
	Tervfázis: ENG	Méretarány: M=1:250	Dátum: 2026.08.11.	Rajszszám: UT - 1