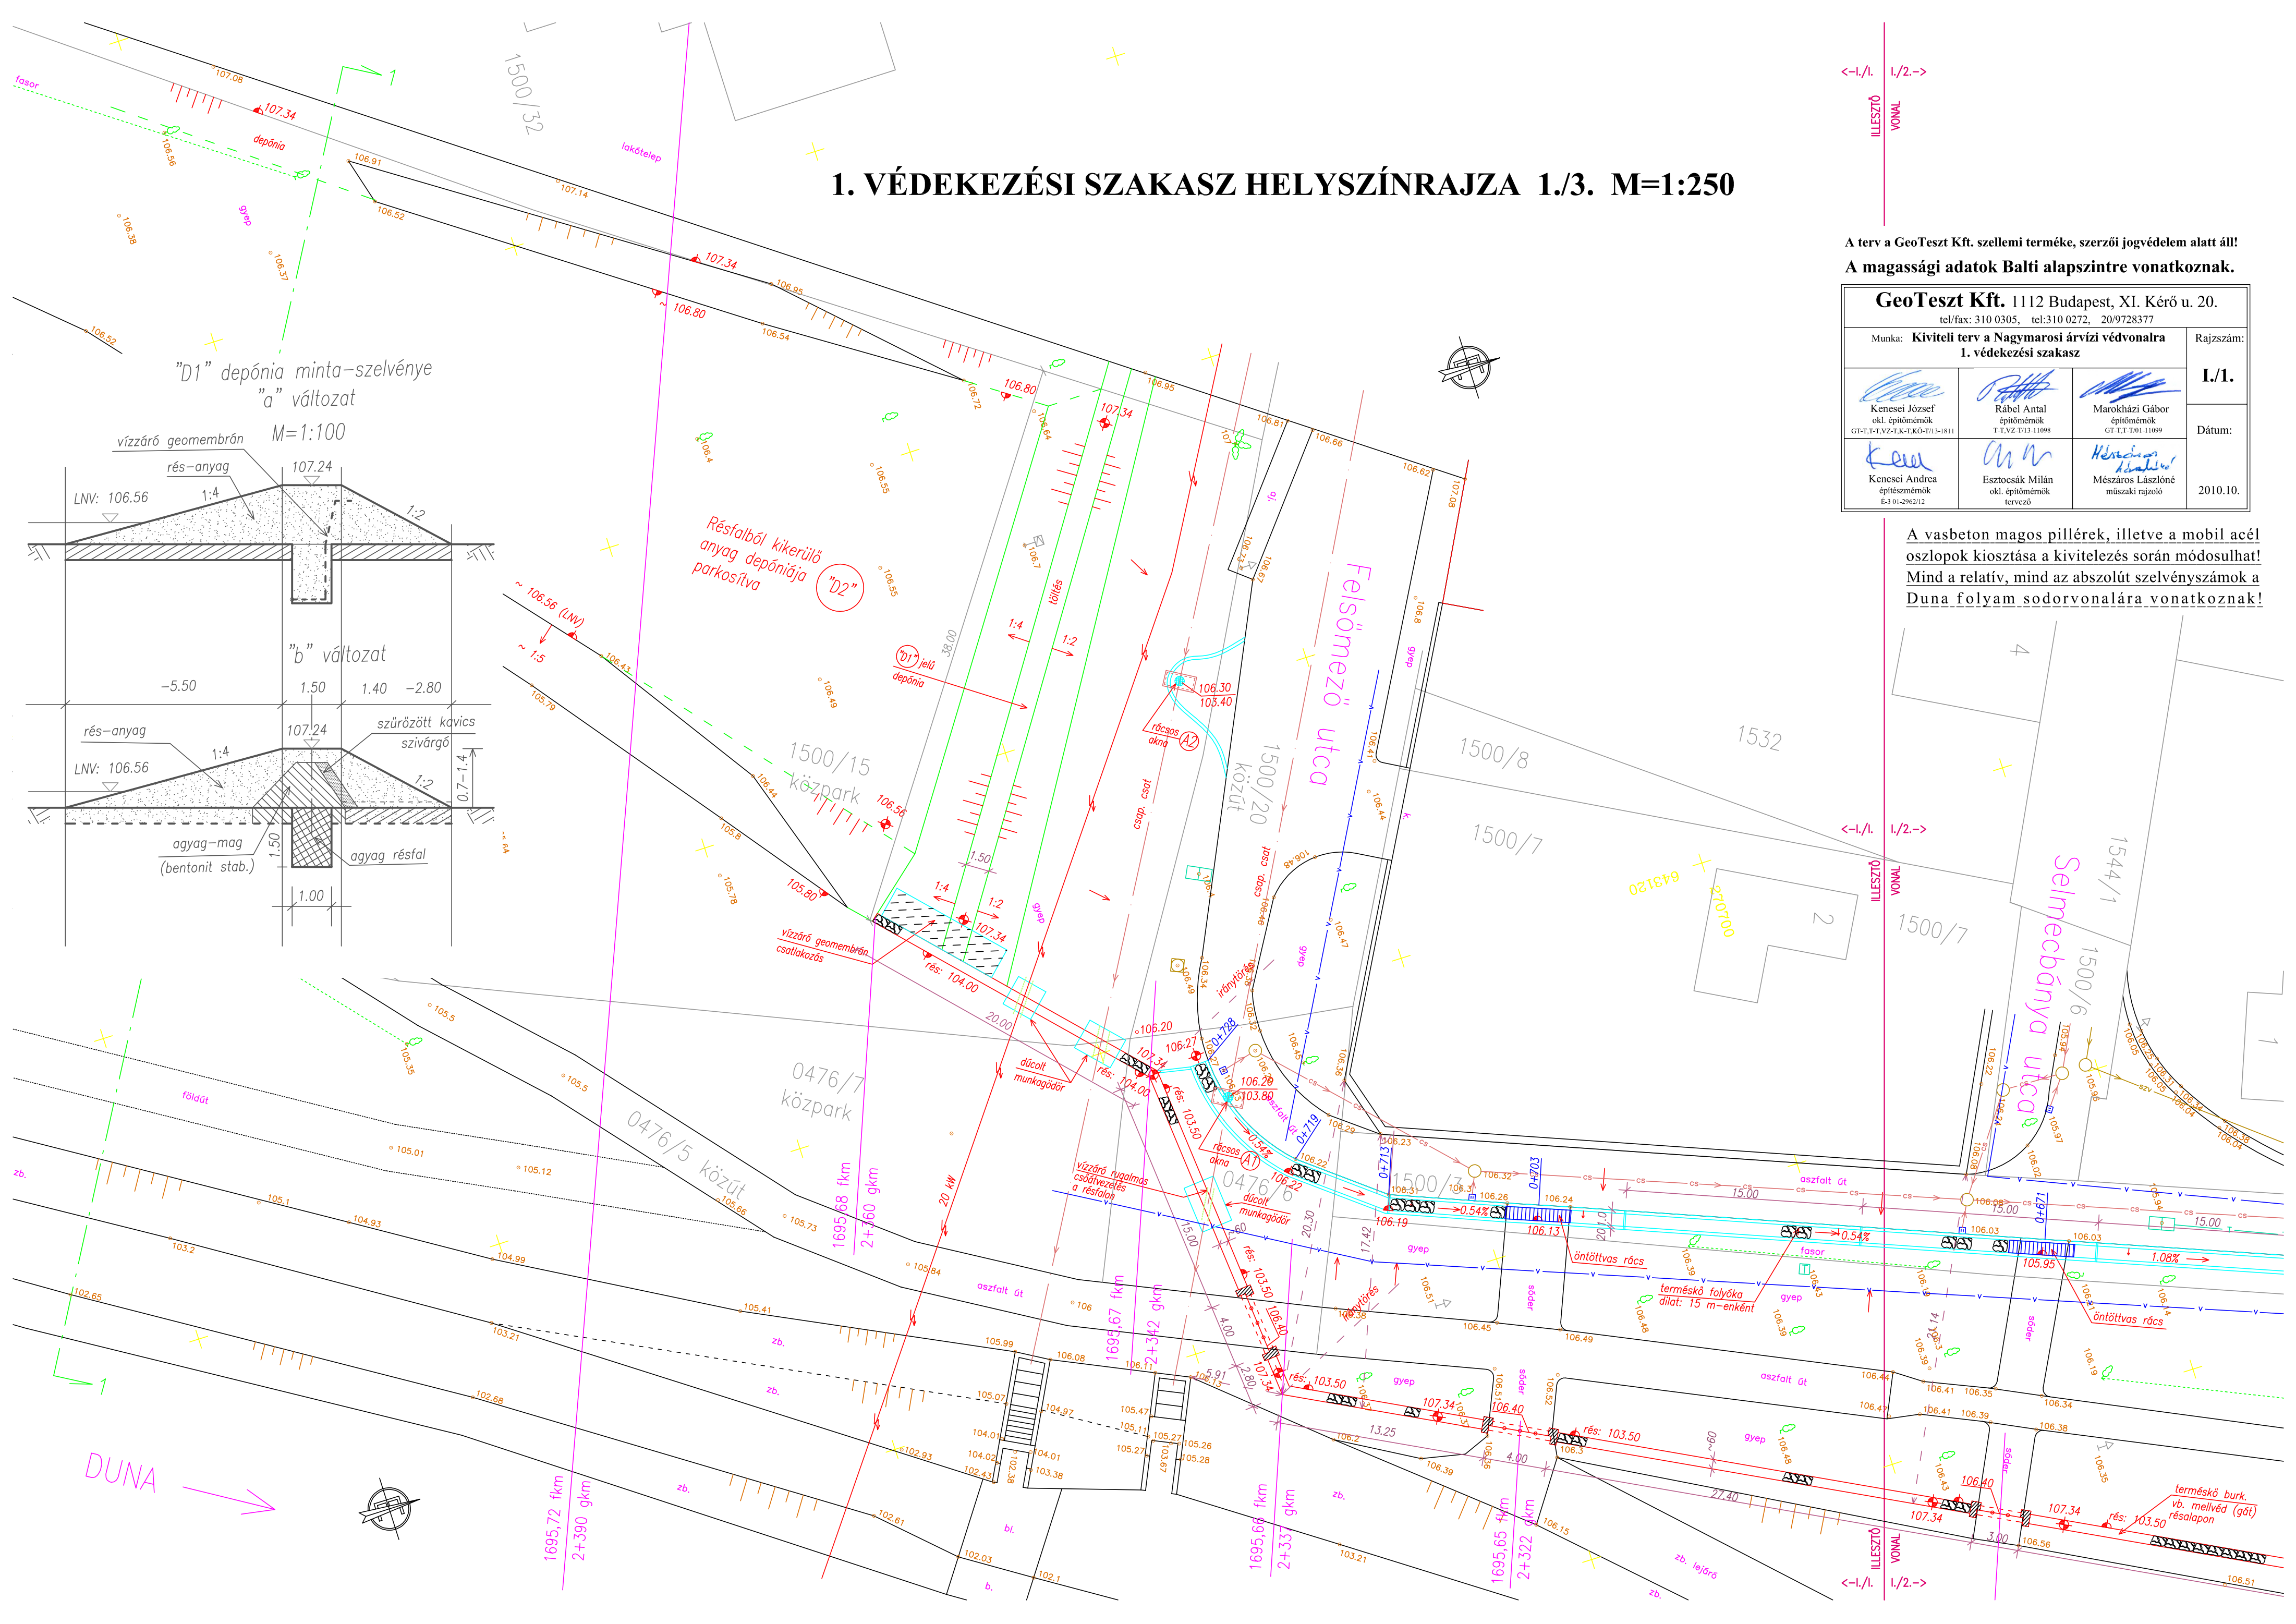


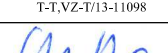
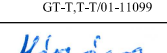


1. VÉDEKEZÉSI SZAKASZ HELYSZÍNRAJZA 1/3. M=1:250

<-1./1. 1./2.->

ILLESZTŐ VONAL

A terv a GeoTeszt Kft. szellemi terméke, szerzői jogvédelem alatt áll!
A magassági adatok Balti alapszintre vonatkoznak.

GeoTeszt Kft. 1112 Budapest, XI. Kérő u. 20. tel/fax: 310 0305, tel:310 0272, 20/9728377			
Munka: Kiviteli terv a Nagymarosi árvízi védvonalra 1. védekezési szakasz			Rajzszám: I./1.
 Kenesei József okl. építőmérnök GT-T,T,VZ-T,K-T,KÖ-T/13-1811	 Rábel Antal építőmérnök T-T,VZ-T/13-11098	 Marokházi Gábor építőmérnök GT-T,T/01-11099	Dátum: 2010.10.
 Kenesei Andrea okl. építőmérnök E-3 01-2962/12	 Esztocsák Milán okl. építőmérnök tervező	 Mészáros Lászlóné műszaki rajzoló	

A vasbeton magos pillérek, illetve a mobil acél oszlopok kiosztása a kivitelezés során módosulhat!
Mind a relatív, mind az abszolút szelvénytípusok a Duna folyam sodorvonalára vonatkoznak!