


Nagymaros


Településszerkezeti terve

Véleményezési anyag

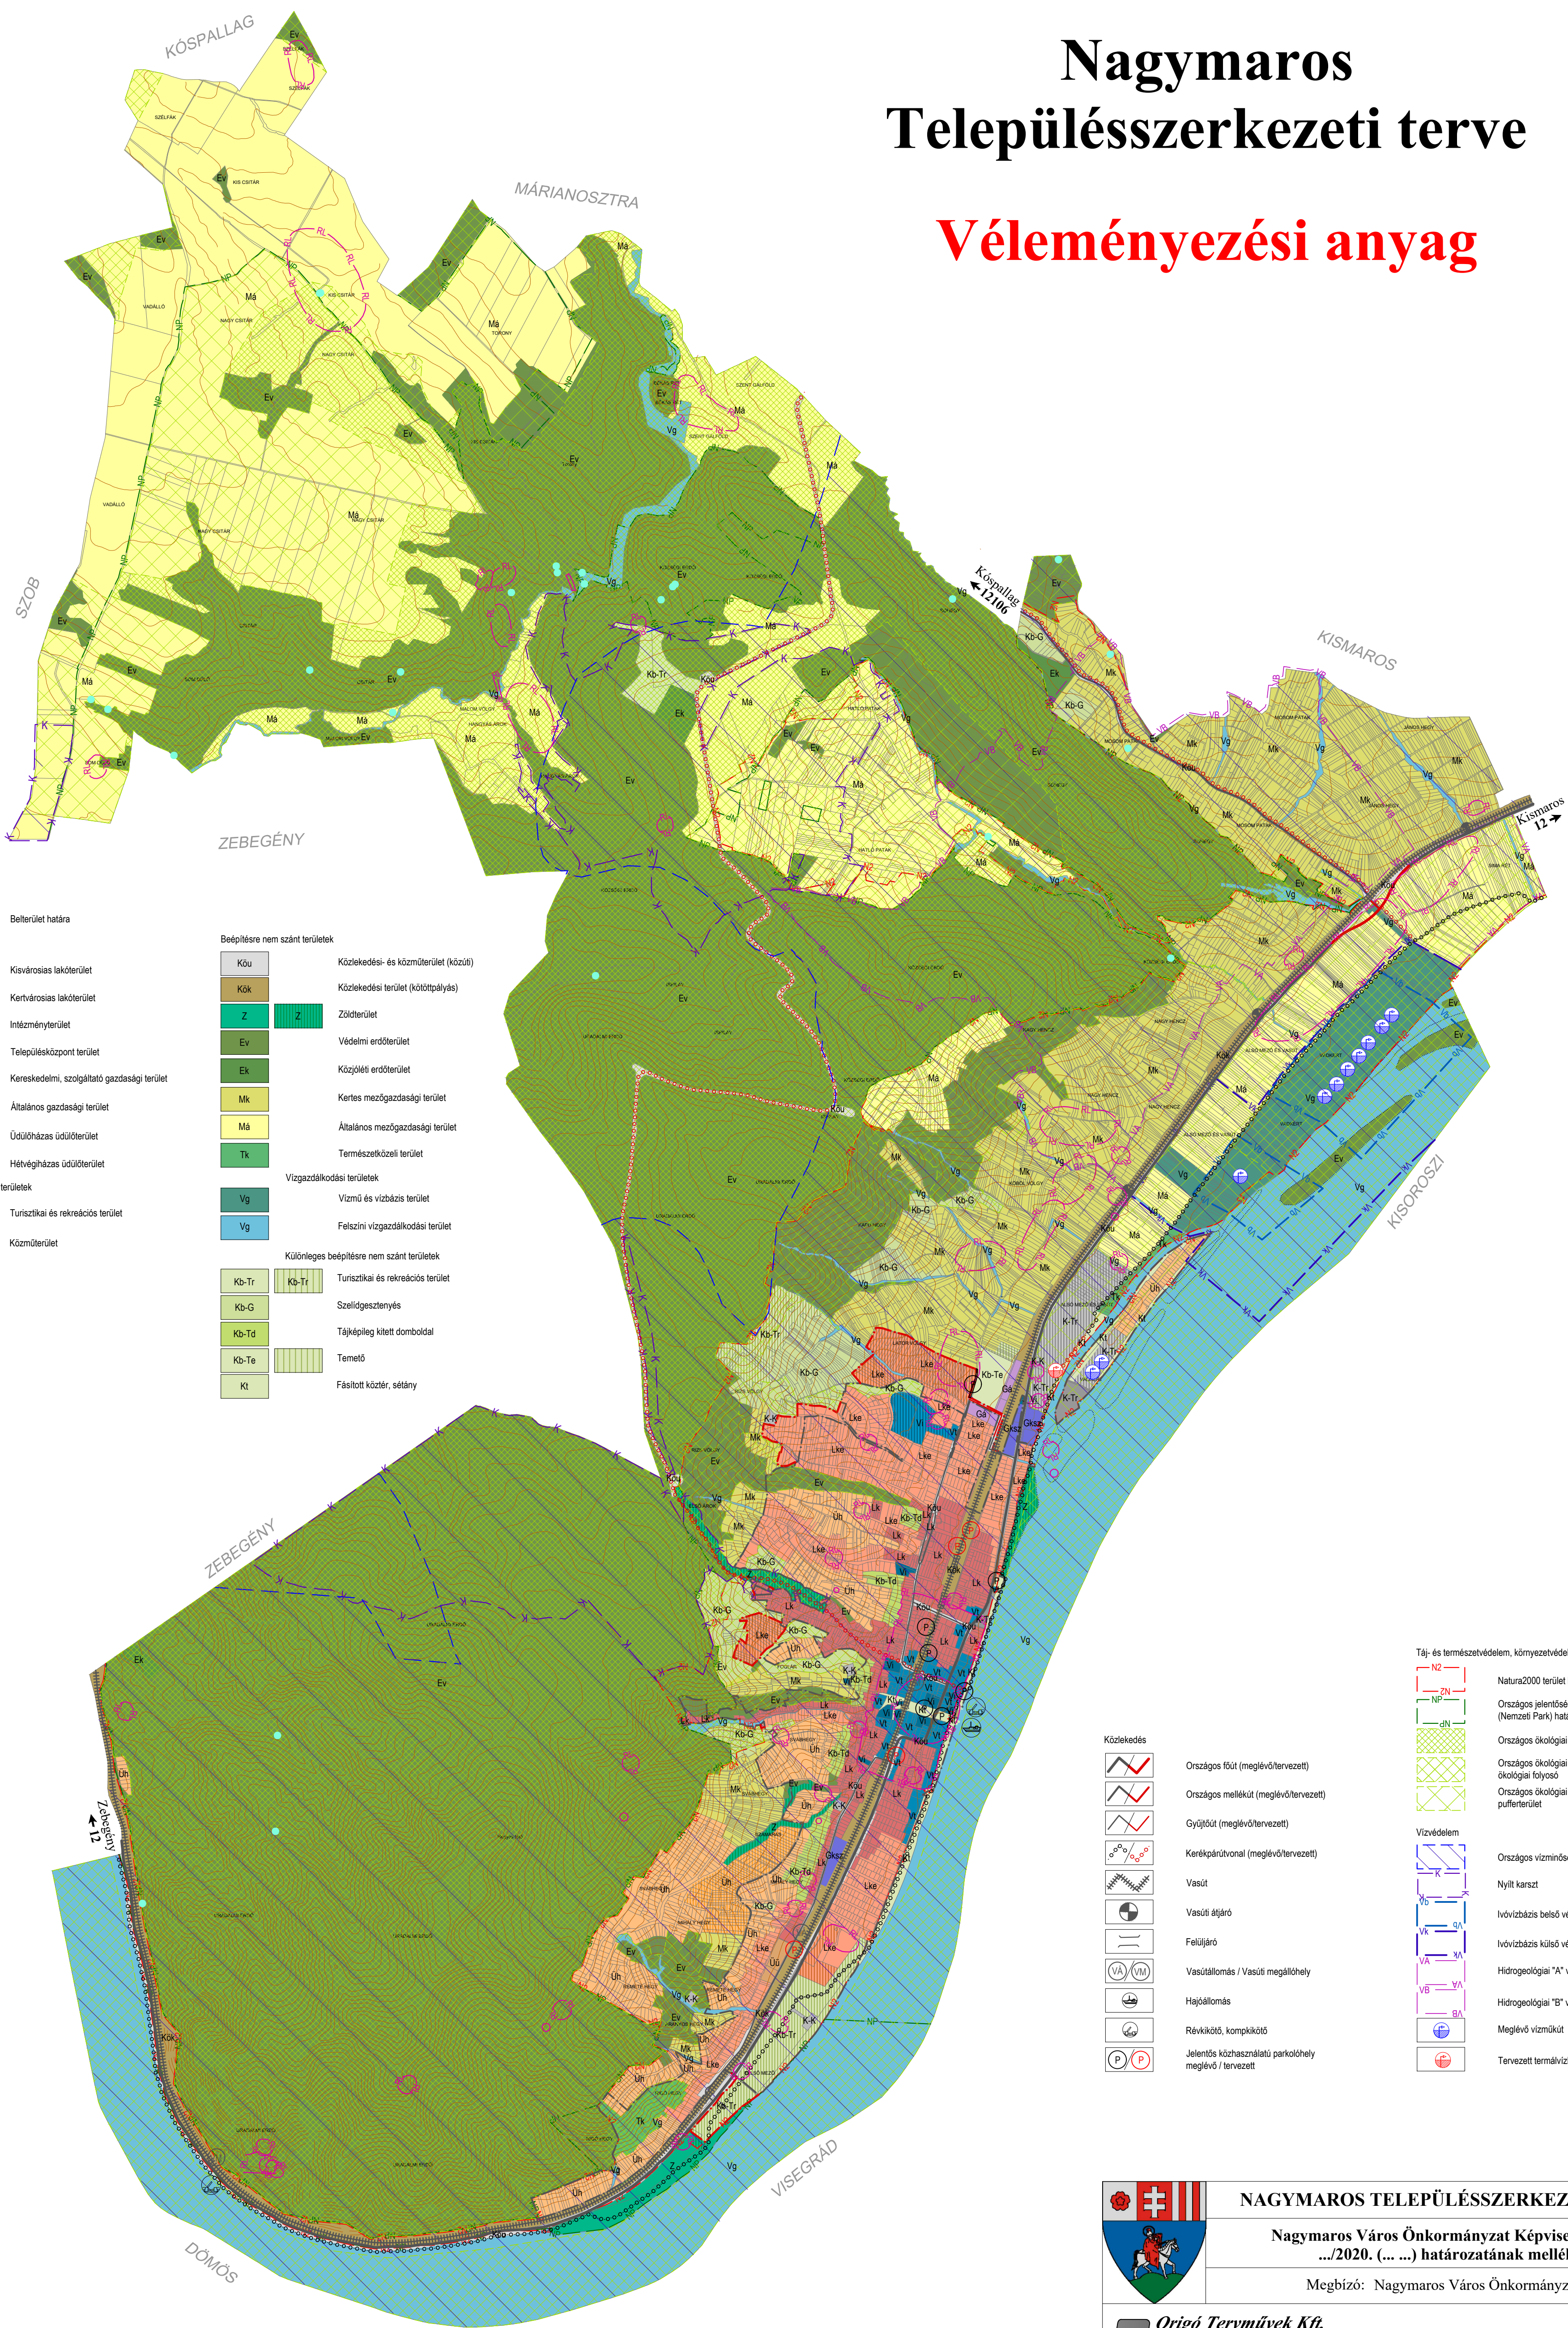

- | | | |
|----------------------------|---------|---|
| Jelölés | Meglévő | Tervezett |
| Beépítésre szánt területek | | |
| Lk | | Kisvárosias lakóterület |
| Lke | | Kertvárosias lakóterület |
| Vi | | Intézményterület |
| Gks | | Kereskedelmi, szolgáltató gazdasági terület |
| Gá | | Általános gazdasági terület |
| Üu | | Üdülőkészítési terület |
| Üh | | Hévígházassági terület |
| Különleges területek | | |
| K-Tr | | Turisztikai és rekreációs terület |
| K-K | | Közműterület |
- | | | |
|---|--|--------------------------------------|
| Beépítésre nem szánt területek | | |
| Köu | | Közelkedési- és közműterület (közül) |
| Kök | | Közelkedési terület (közül) |
| Z | | Zöldterület |
| Ev | | Védelt erdőterület |
| Ek | | Közműterület |
| Mk | | Kertészeti terület |
| Má | | Általános mezőgazdasági terület |
| Tk | | Természetközeli terület |
| Vízgazdálkodási területek | | |
| Vg | | Víz- és vízbázis terület |
| Vg | | Felszíni vízgazdálkodási terület |
| Különleges beépítésre nem szánt területek | | |
| Kb-Tr | | Turisztikai és rekreációs terület |
| Kb-G | | Szelőgésterület |
| Kb-Td | | Tájképző kettő domboldal |
| Kb-Te | | Temető |
| Kt | | Fásított közterület, sétány |

- | | | |
|------------|--|---------------------------------------|
| Közelkedés | | |
| | | Országos főút (meglévő/tervezett) |
| | | Országos mellékút (meglévő/tervezett) |
| | | Gyűjtőút (meglévő/tervezett) |
| | | Keretpárvonal (meglévő/tervezett) |
| | | Vasút |
| | | Vasúti átjáró |
| | | Felüljáró |
| | | Vasúttállomás / Vasúti megállóhely |
| | | Hajóállomás |
| | | Révíkikötő, kompikötő |
| | | Jelölt közhasználatú parkolóhely |
| | | Meglévő / tervezett |
- | | | |
|--|--|---|
| Táj- és természetvédelem, környezetvédelem | | |
| | | Natura2000 terület határa |
| | | Országos jelentőségű természetvédelmi terület (Nemzeti Park) határa |
| | | Országos ökológiai hálózati - magterület |
| | | Országos ökológiai hálózati - ökológiai folyosó |
| | | Országos ökológiai hálózati - puffertér |
| Vízvédelem | | |
| | | Országos vízminőség-védelmi terület |
| | | Nyílt karszt |
| | | Ívóvízbázis belső védőterület |
| | | Ívóvízbázis külső védőterület |
| | | Hidrogeológiai "A" védődísz |
| | | Hidrogeológiai "B" védődísz |
| | | Meglévő vízműk |
| | | Tervezett termálvíz |

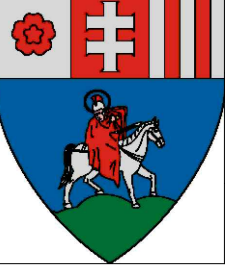

NAGYMAROS TELEPÜLÉSSZERKEZETI TERVE
Nagymaros Város Önkormányzat Képviselő-testülete
.../2020. (... ..) határozatának melléklete
Megbízó: Nagymaros Város Önkormányzata



Origo Terművek Kft.
2364 Ócsa, Klapka u. 5.
tel: 06-70-208-5689, e-mail: origoterv@gmail.com

Településszervezés, táj- és természetvédelem, környezetrendezés:	Rigó István (TT, TK, K 01-5189)	M = 1 : 15 000
Közelkedés:	Heckenast Judit (TKö, KÖ-T 01-5295)	2020. március
Közműellátás és hírközlés:	Hanczár Zsolt (MK 01-2418 TE, TH, TV) Bíró Attila (MK 01-2456 TE, TH, TV)	Készült az állami alapadatok felhasználásával.
Örökségvédelem:	Farkas Zoltán régész, régész szakértő (8P65C7) Jankovics Norbert művészettörténész, régész, műemléki szakértő (21-0016)	