NAGYMAROS

TELEPÜLÉSRENDEZÉSI TERV

SZABÁLYOZÁSI TERV I.

M=1:2 000

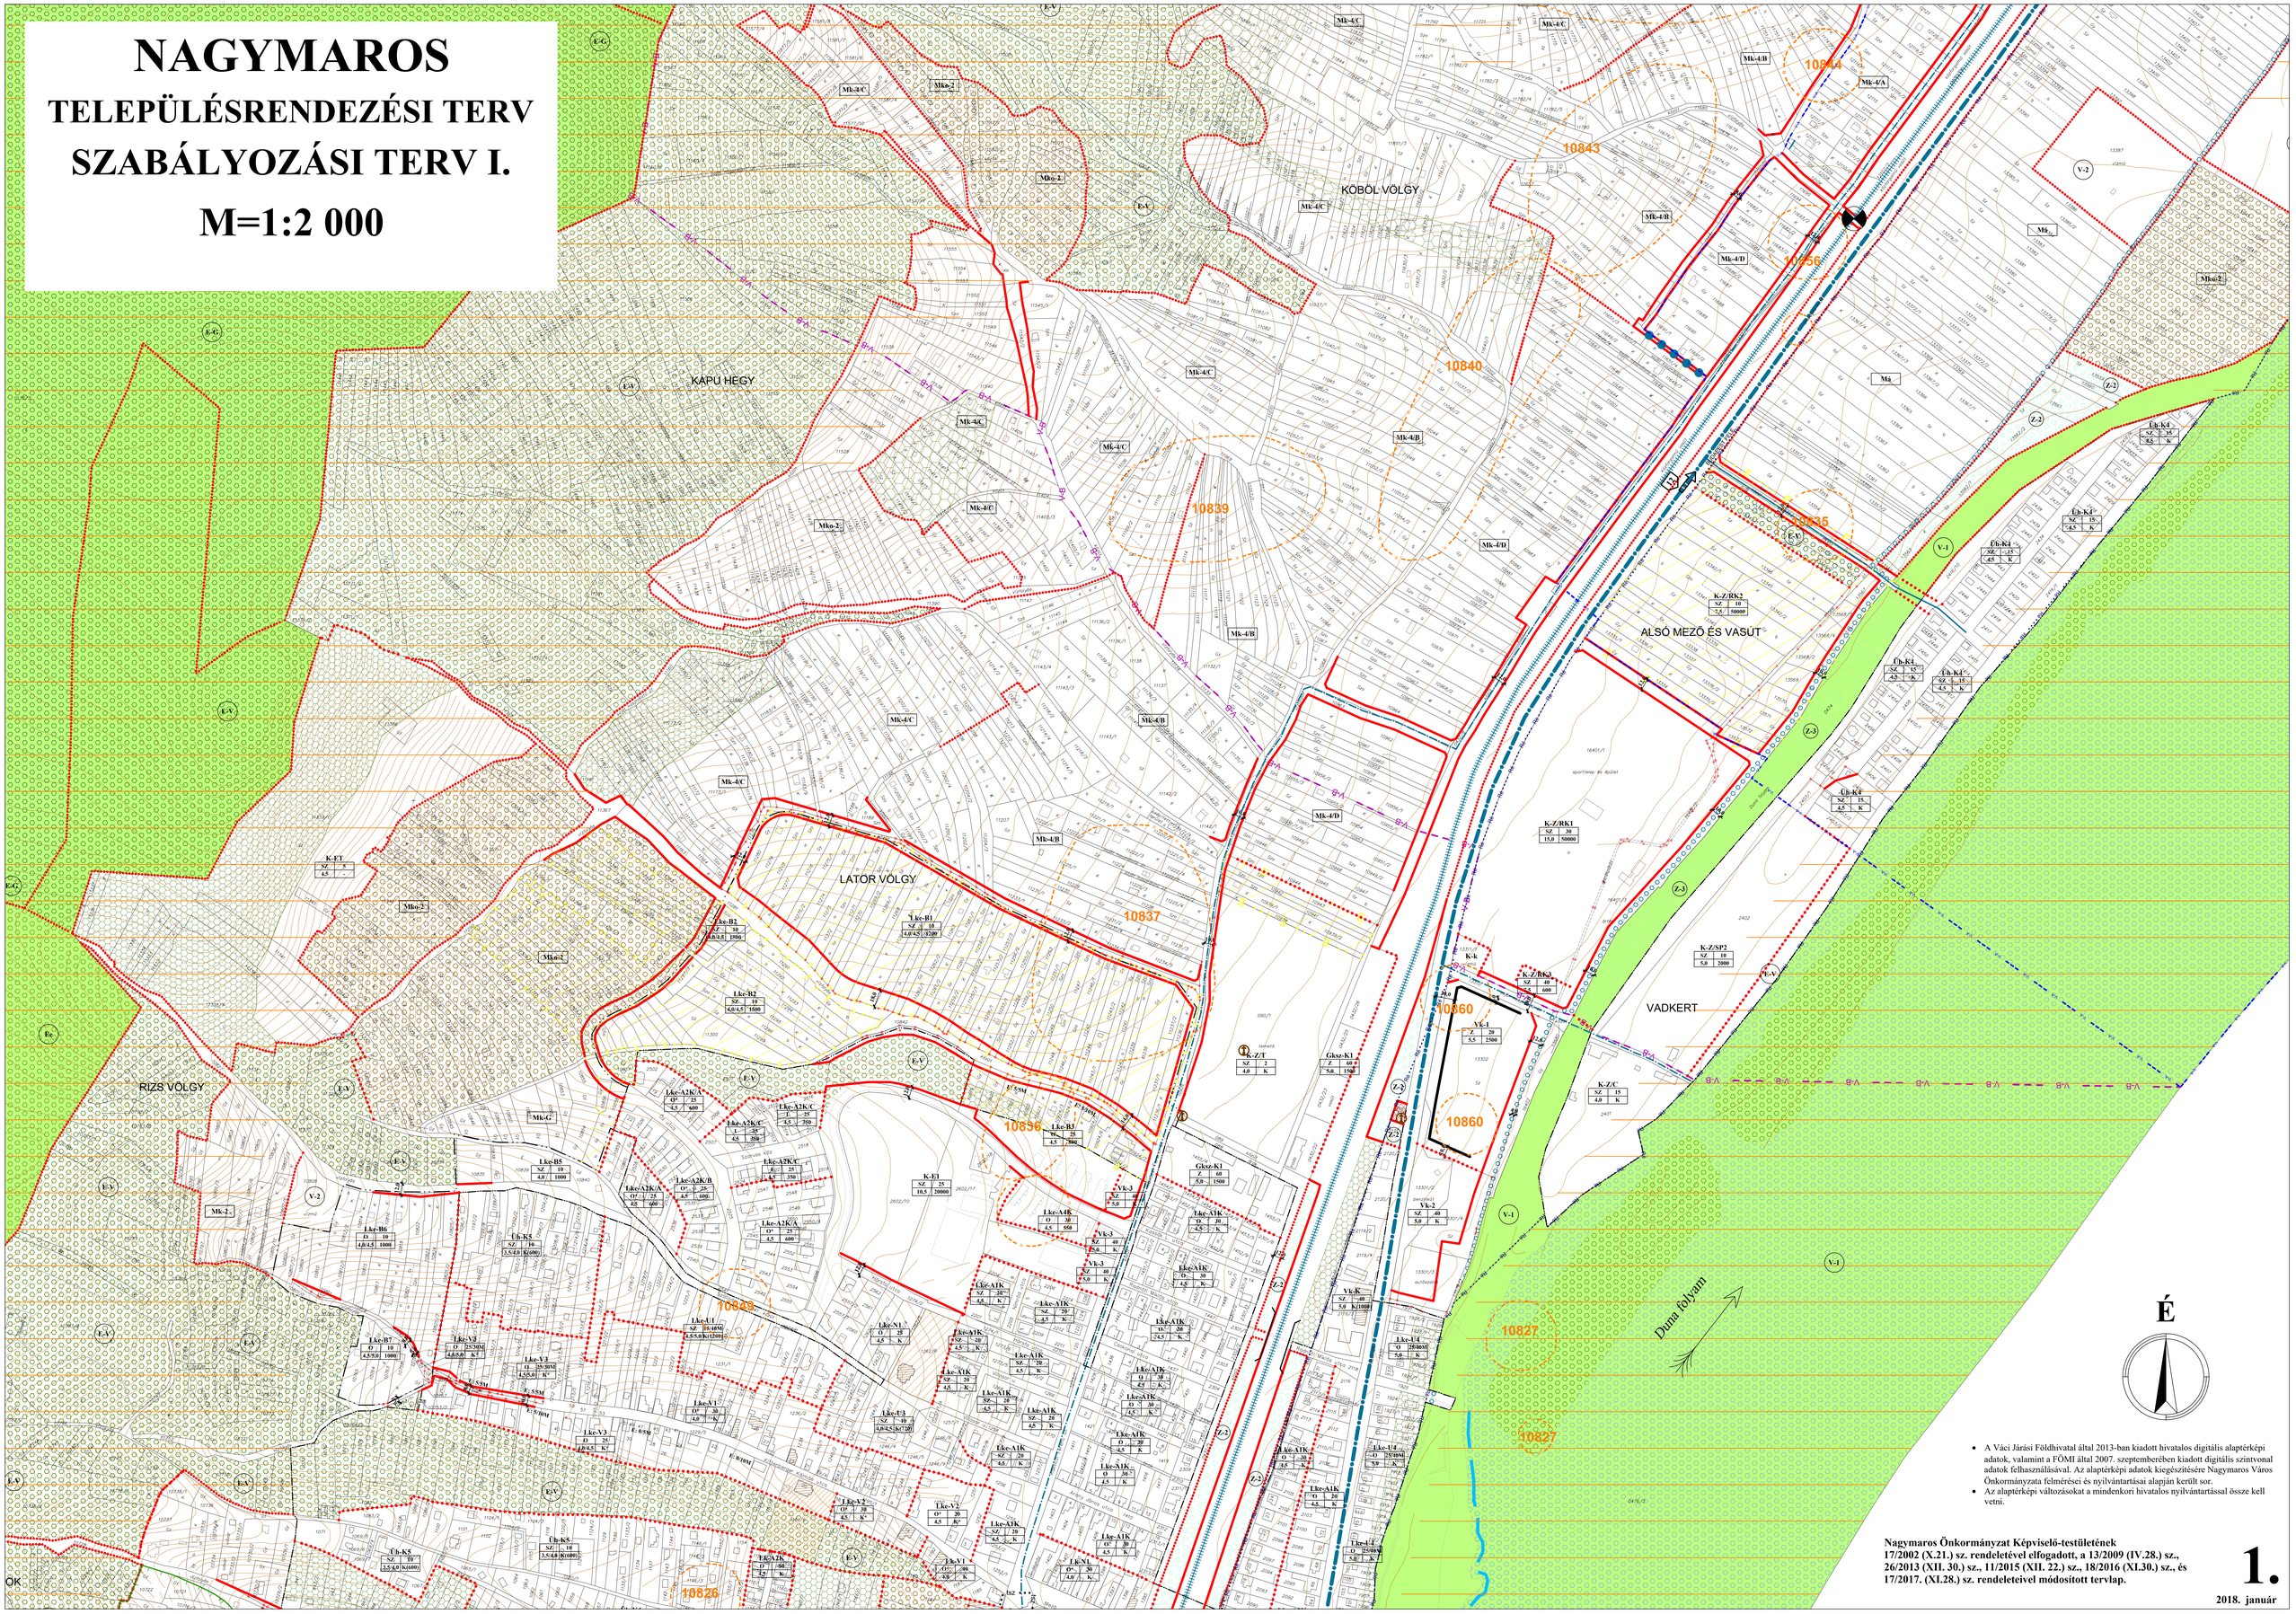

- A Váci Járási Földhivatal által 2013-ban kiadott hivatalos digitális alaptérképi adatok, valamint a FÖMI által 2007. szeptemberében kiadott digitális szintvonal adatok felhasználásával. Az alaptérképi adatok kiegészítésére Nagymaros Város Önkormányzata felmérései és nyilvántartásai alapján került sor.
- Az alaptérképi változásokat a mindenkori hivatalos nyilvántartással össze kell vetni.

Nagymaros Önkormányzat Képviselő-testületének 17/2002 (X.21.) sz. rendeletével elfogadott, a 13/2009 (IV.28.) sz., 26/2013 (XII. 30.) sz., 11/2015 (XII. 22.) sz., 18/2016 (XI.30.) sz., és 17/2017. (XI.28.) sz. rendeleteivel módosított tervlap.

1.

2018. január