


TÁMFAL HELYREÁLLÍTÁSI HELYSZÍNRAJZ M=1:100

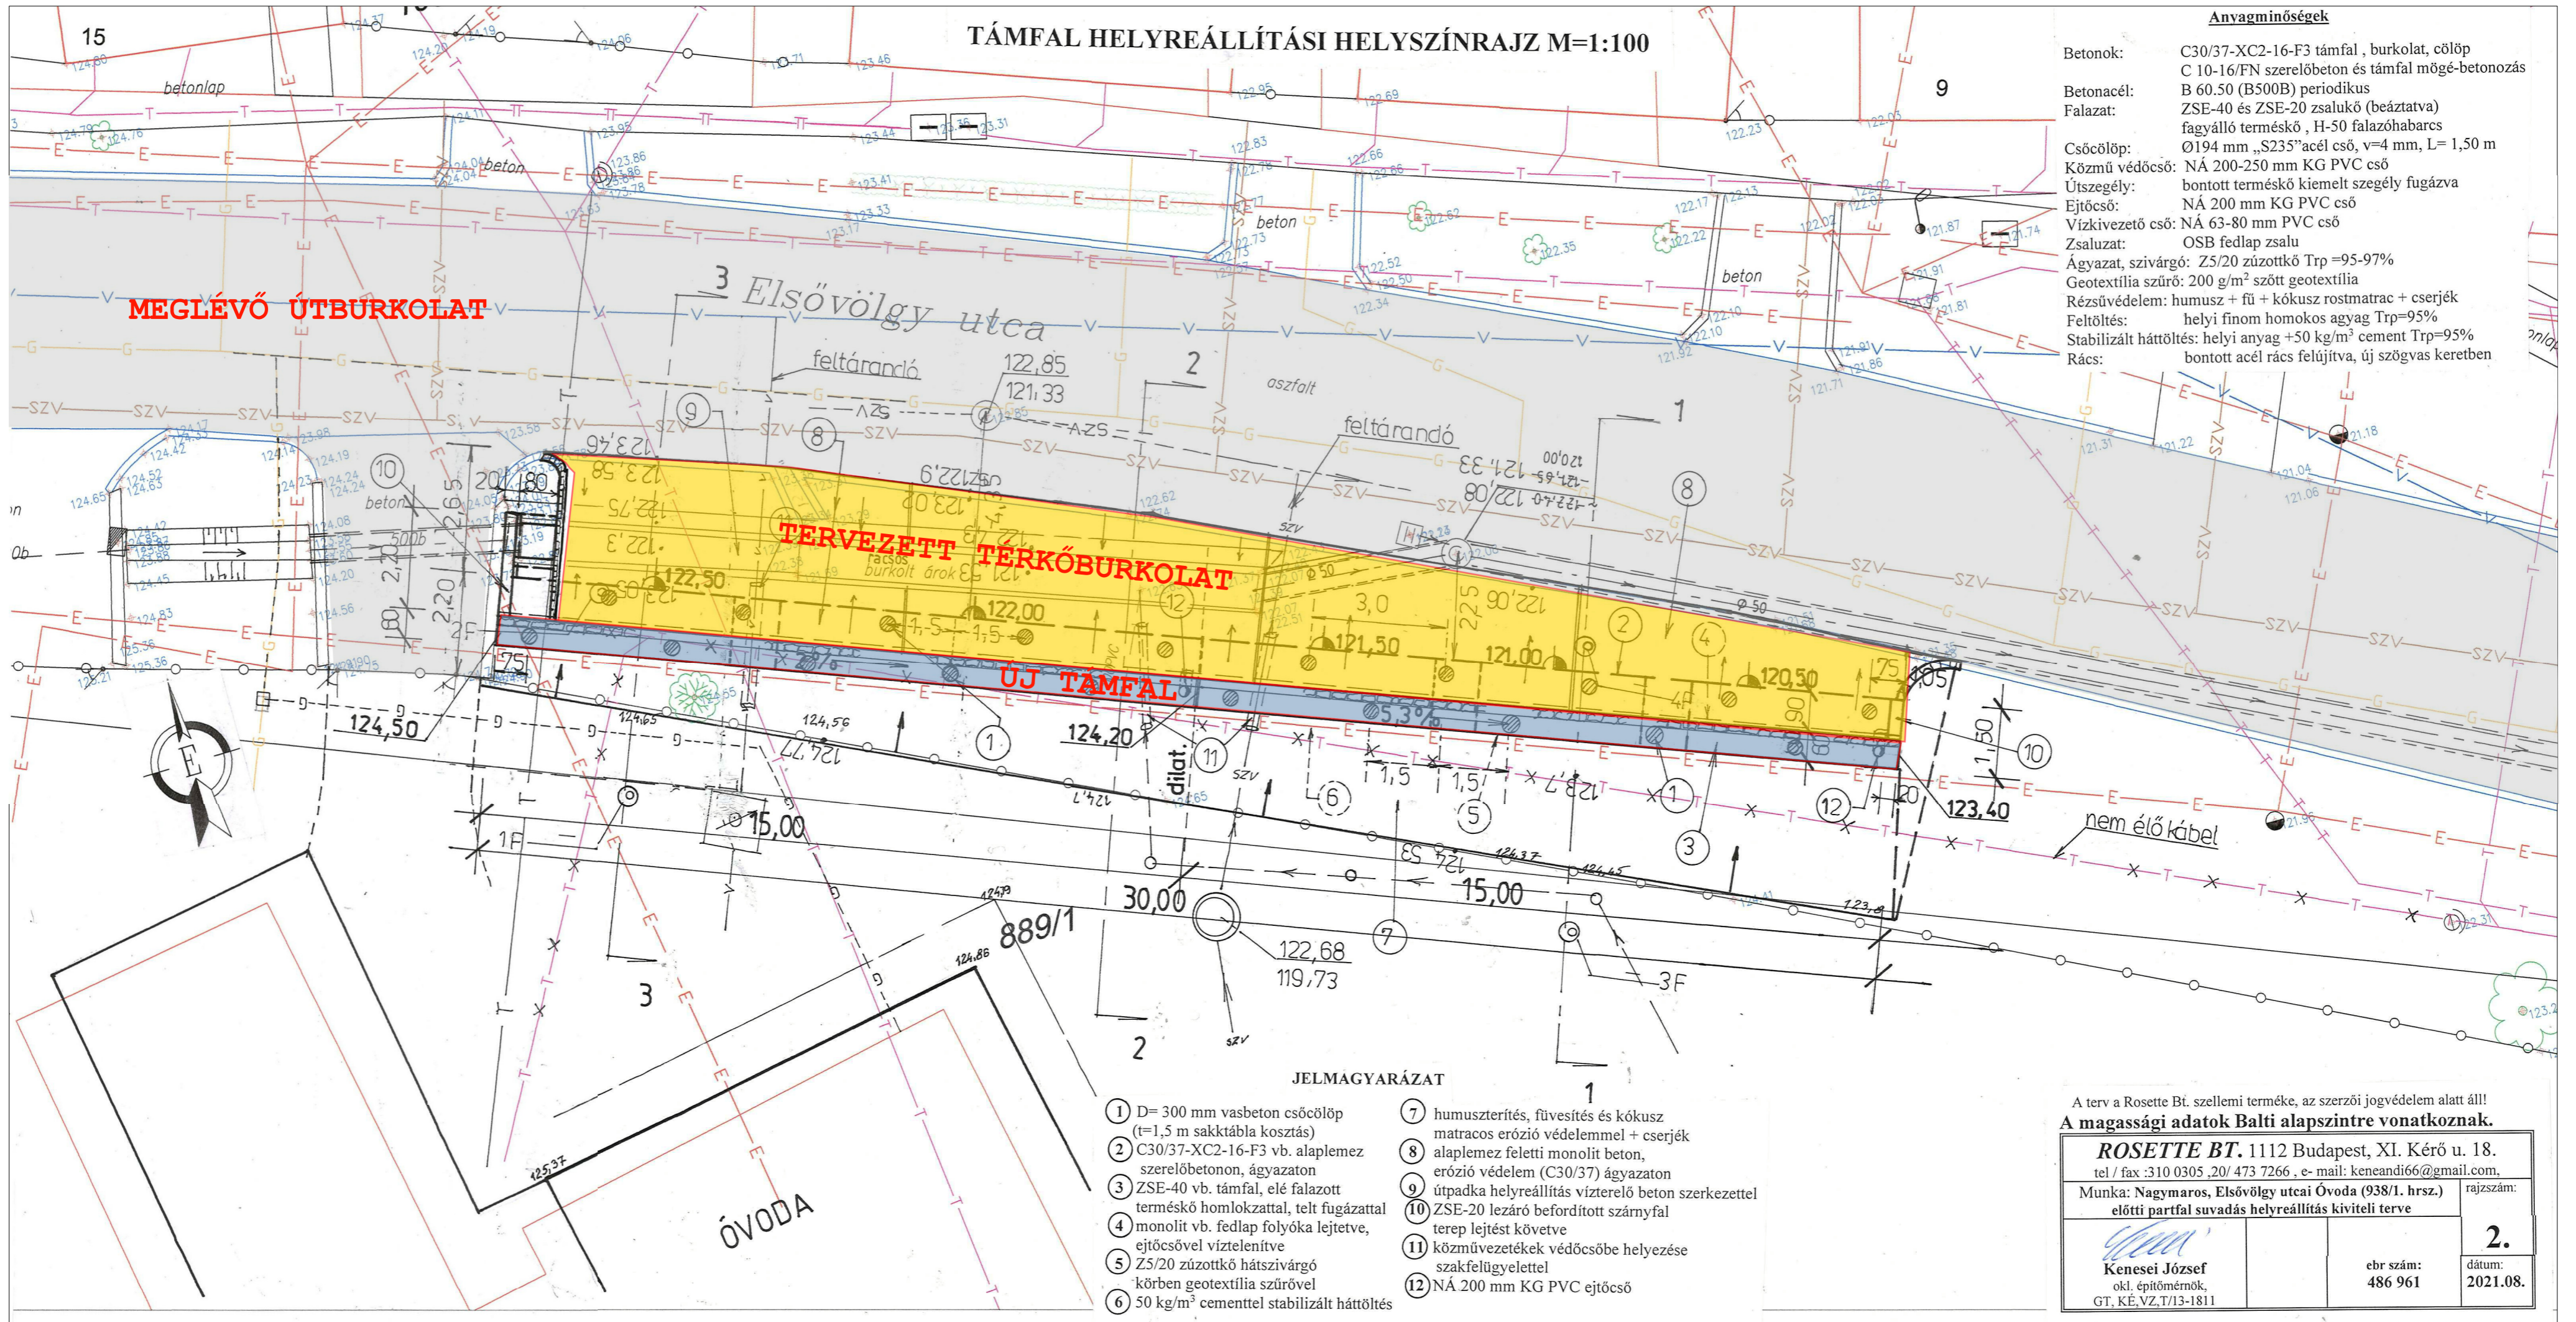

MEGLÉVŐ ÚTBURKOLAT

TERVEZETT TERKÓBURKOLAT

ÚJ TÁMFAL

ÓVODA

- Anvagminőségek**
- Betonok: C30/37-XC2-16-F3 támfal, burkolat, cölöp
 - Betonacél: B 60.50 (B500B) periodikus
 - Falazat: ZSE-40 és ZSE-20 zsalukő (beáztatva) fagyálló terméskő, H-50 falazóhabarcs
 - Csőcölöp: Ø194 mm „S235” acél cső, v=4 mm, L= 1,50 m
 - Közmű védőcső: NÁ 200-250 mm KG PVC cső
 - Ütszegély: bontott terméskő kiemelt szegély fugázva
 - Ejtőcső: NÁ 200 mm KG PVC cső
 - Vízkezelő cső: NÁ 63-80 mm PVC cső
 - Zsaluzat: OSB fedlap zsalu
 - Ágyazat, szivárgó: Z5/20 zúzottkő Trp=95-97%
 - Geotextília szűrő: 200 g/m² szőtt geotextília
 - Rézsívédelem: humusz + fű + kókusz rostmatrac + cserjék
 - Feltöltés: helyi finom homokos agyag Trp=95%
 - Stabilizált háttöltés: helyi anyag +50 kg/m³ cement Trp=95%
 - Rács: bontott acél rács felújítva, új szögvas keretben

JELMAGYARÁZAT

- 1 D= 300 mm vasbeton csőcölöp (t=1,5 m sakktabla kosztás)
- 2 C30/37-XC2-16-F3 vb. alaplemez szerelöbetonon, ágyazaton
- 3 ZSE-40 vb. támfal, elé falazott terméskő homlokzattal, telt fugázattal
- 4 monolit vb. fedlap folyóka lejtetve, ejtőcsővel víztelenítve
- 5 Z5/20 zúzottkő hátszivárgó körben geotextília szűrővel
- 6 50 kg/m³ cementtel stabilizált háttöltés
- 7 humuszterítés, fűvesítés és kókusz matracos erózió védelemmel + cserjék
- 8 alaplemez feletti monolit beton, erózió védelem (C30/37) ágyazaton
- 9 útpadka helyreállítás vízterelő beton szerkezettel
- 10 ZSE-20 lezáró befordított szárnyfal terep lejtést követve
- 11 közművezetékek védőcsőbe helyezése szakfelügyelettel
- 12 NÁ 200 mm KG PVC ejtőcső

A terv a Rosette Bt. szellemi terméke, az szerzői jogvédelem alatt áll!

A magassági adatok Balti alapszintre vonatkoznak.

ROSETTE BT. 1112 Budapest, XI. Kérő u. 18.
 tel / fax :310 0305 /20/ 473 7266 . e-mail: keneandi66@gmail.com.

Munka: Nagymaros, Elsővölgy utcai Óvoda (938/1. hrsz.) rajzszám:
 előtti partfal suvadás helyreállítás kivitteli terve

Kenesei József
 okl. építőmérnök,
 GT, KÉ,VZ,T/13-1811

ebr szám:
 486 961

dátum:
2.
 2021.08.