


# TÁMFAL HELYREÁLLÍTÁSI HELYSZÍNRAJZ M=1:100

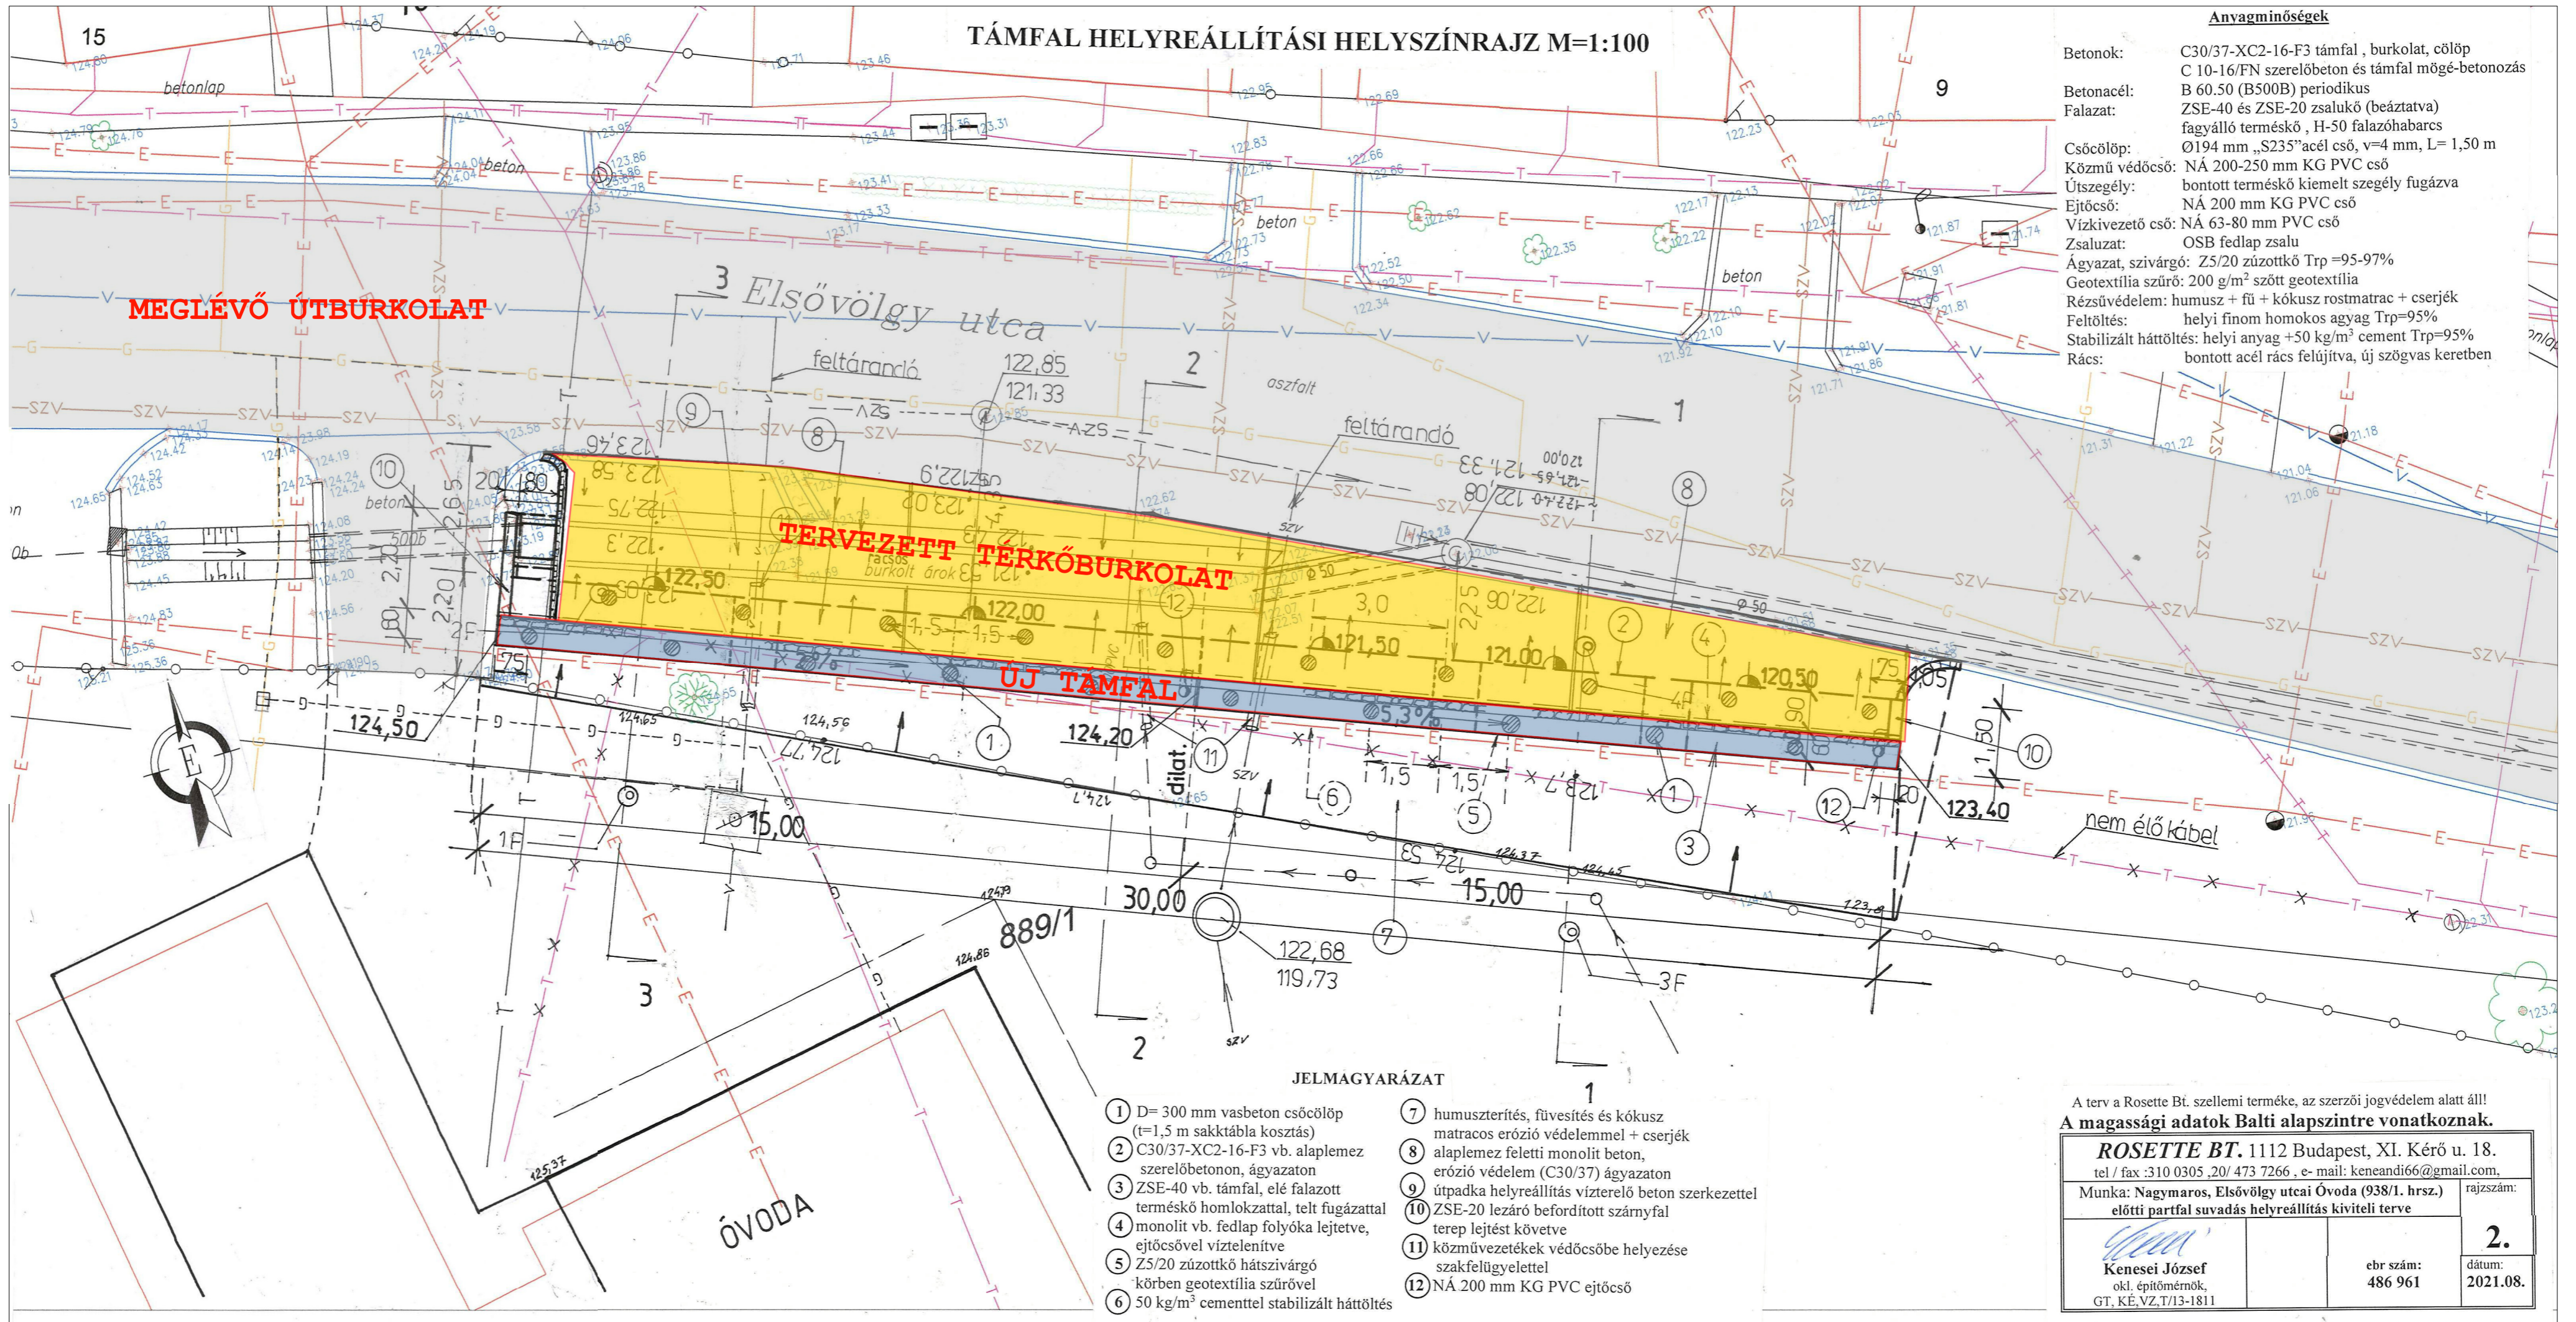

## Anvagminőségek

- Betonok: C30/37-XC2-16-F3 támfal, burkolat, cölöp
- Betonacél: B 60.50 (B500B) periodikus
- Falazat: ZSE-40 és ZSE-20 zsalukó (beáztatva) fagyálló terméskő, H-50 falazóhabarcs
- Csőcölöp: Ø194 mm „S235” acél cső, v=4 mm, L= 1,50 m
- Közmű védőcső: NÁ 200-250 mm KG PVC cső
- Ütszegély: bontott terméskő kiemelt szegély fugázva
- Ejtőcső: NÁ 200 mm KG PVC cső
- Vízkezelő cső: NÁ 63-80 mm PVC cső
- Zsaluzat: OSB fedlap zsalu
- Ágyzat, szivárgó: Z5/20 zúzottkő Trp=95-97%
- Geotextília szűrő: 200 g/m<sup>2</sup> szőtt geotextília
- Rézsüvőelem: humusz + fű + kókusz rostmatrac + cserjék
- Feltöltés: helyi finom homokos agyag Trp=95%
- Stabilizált háttöltés: helyi anyag +50 kg/m<sup>3</sup> cement Trp=95%
- Rács: bontott acél rács felújítva, új szögvas keretben


## JELMAGYARÁZAT

- 1 D= 300 mm vasbeton csőcölöp (t=1,5 m sakktabla kosztás)
- 2 C30/37-XC2-16-F3 vb. alaplemez szerelöbetonon, ágyazaton
- 3 ZSE-40 vb. támfal, elé falazott terméskő homlokzattal, telt fugázattal
- 4 monolit vb. fedlap folyóka lejtetve, ejtőcsővel víztelenítve
- 5 Z5/20 zúzottkő hátszivárgó körben geotextília szűrővel
- 6 50 kg/m<sup>3</sup> cementtel stabilizált háttöltés
- 7 humuszterítés, fűvesítés és kókusz matracos erózió védelemmel + cserjék
- 8 alaplemez feletti monolit beton, erózió védelem (C30/37) ágyazaton
- 9 útpadka helyreállítás vízterelő beton szerkezettel
- 10 ZSE-20 lezáró befordított szárnyfal terep lejtést követve
- 11 közművezetékek védőcsőbe helyezése szakfelügyelettel
- 12 NÁ 200 mm KG PVC ejtőcső

A terv a Rosette Bt. szellemi terméke, az szerzői jogvédelem alatt áll!

**A magassági adatok Balti alapszintre vonatkoznak.**

**ROSETTE BT.** 1112 Budapest, XI. Kérő u. 18.  
 tel / fax :310 0305 /20/ 473 7266 . e-mail: keneandi66@gmail.com.

Munka: Nagymaros, Elsővölgy utcai Óvoda (938/1. hrsz.) előtti partfal suvadás helyreállítás kivitteli terve	rajtszám:
 Kenesei József okl. építőmérnök, GT, KÉ,VZ,T/13-1811	ebr szám: 486 961
	dátum: <b>2.</b> 2021.08.