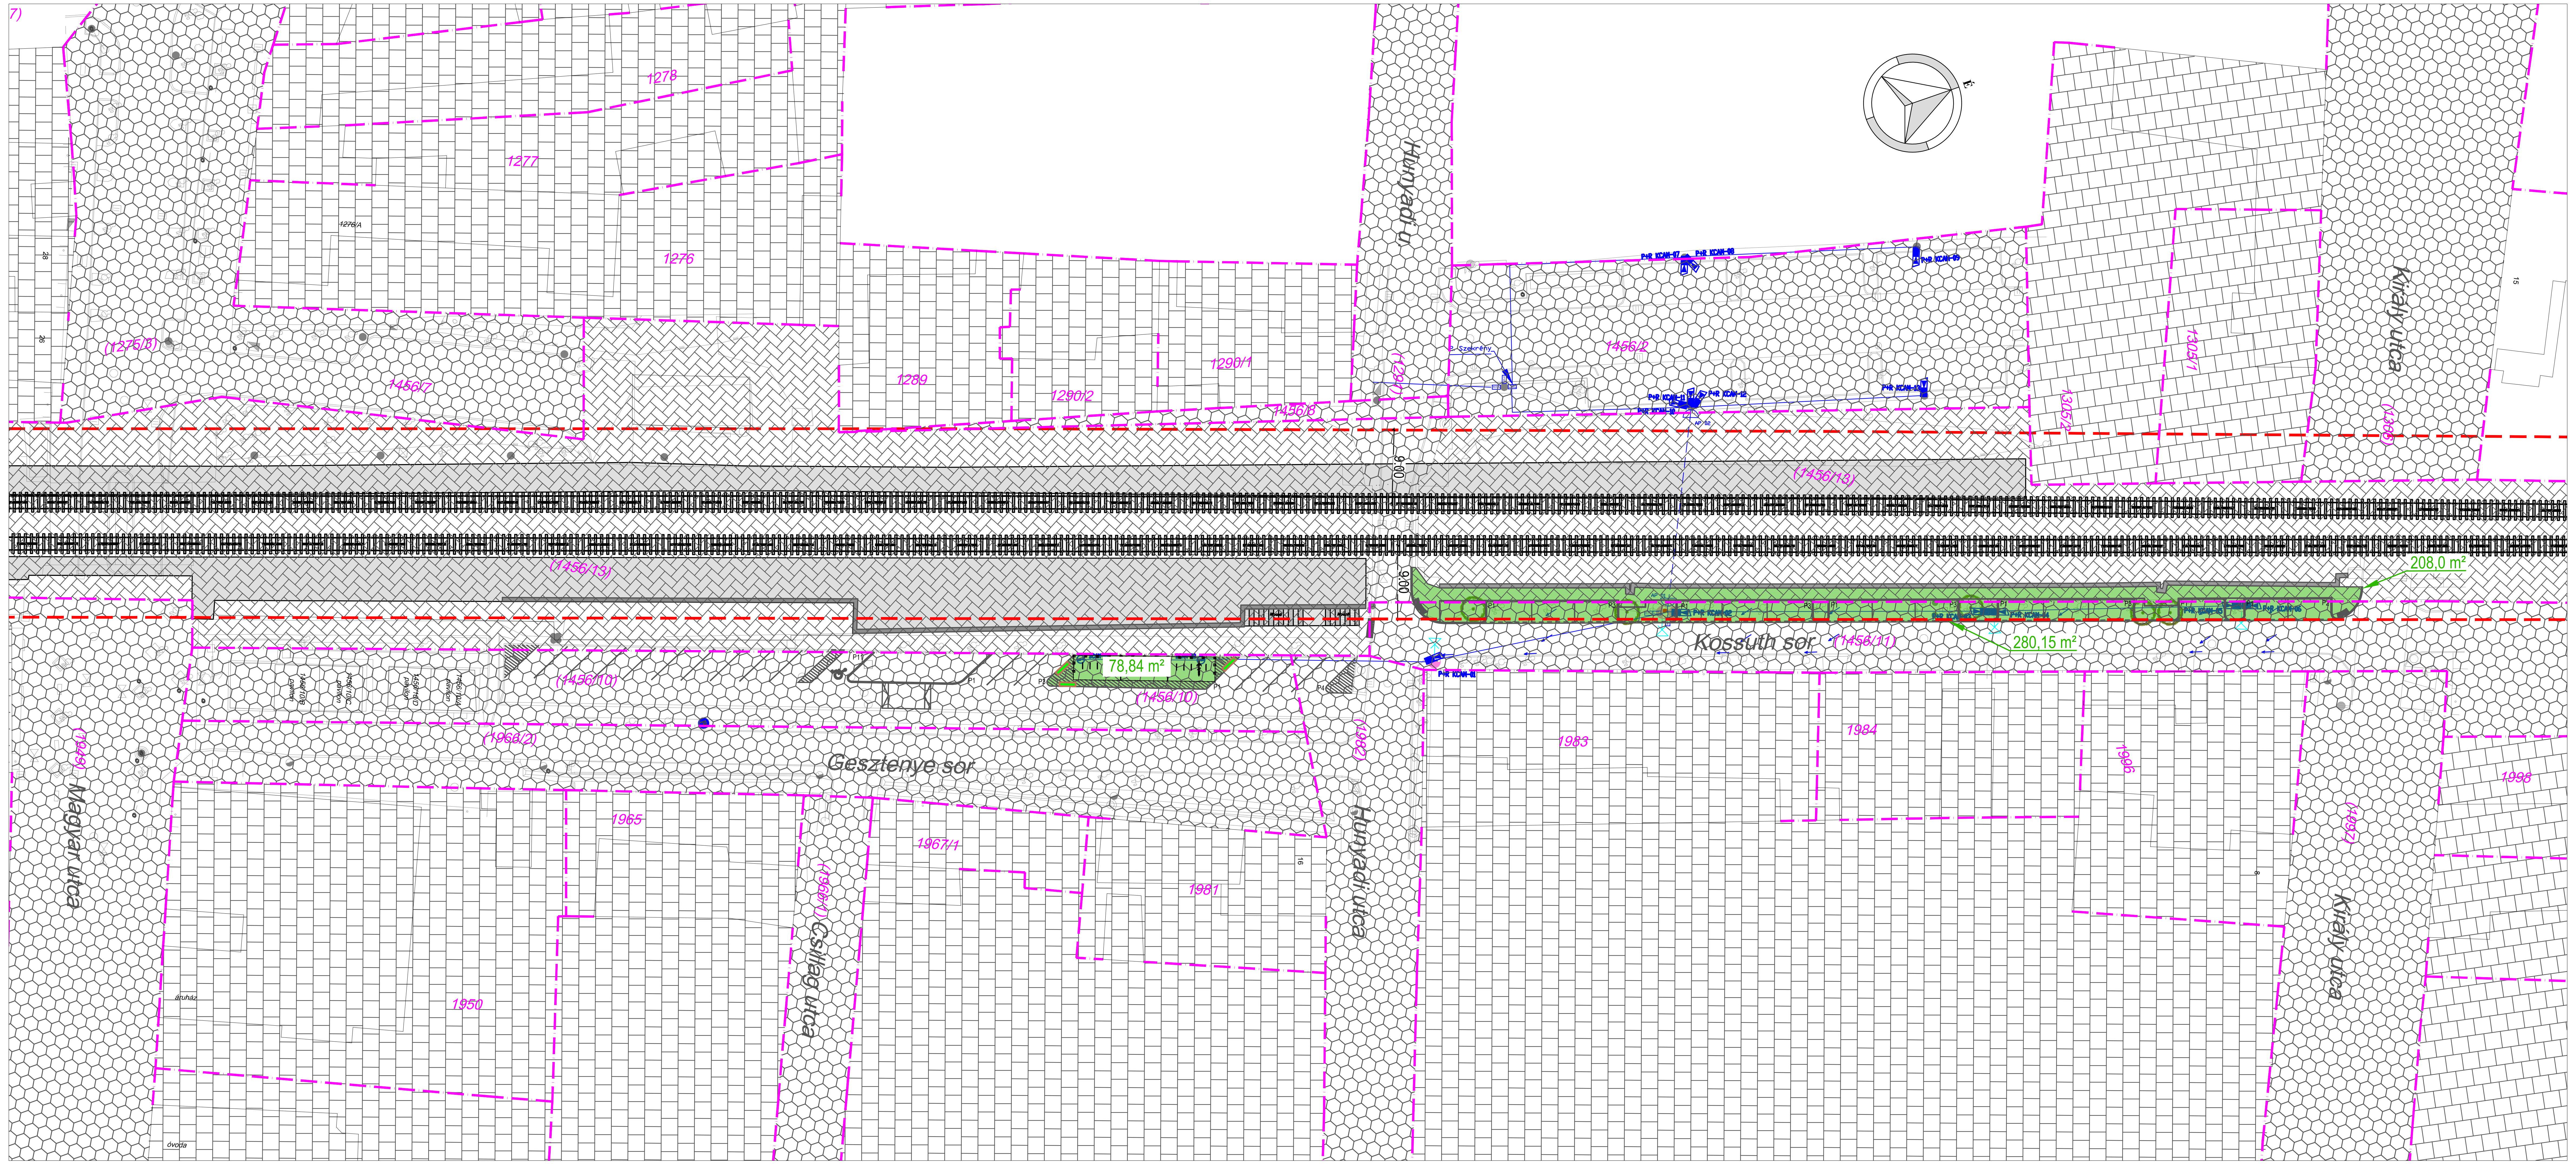

Építési beavatkozással és/vagy telekalakítással érintett területek

Érintett helyrajziszám	Jelenlegi tulajdonos/ Jelenlegi vagyonkezelő	Várományos tulajdonos/ Várományos vagyonkezelő	Érintett terület [m^2]	Terület típusa
1456/13	Magyar Állam / MÁV Zrt.	Magyar Állam / Nagymaros Város Önkormányzata	208,0	térkőburkolatú járda
1456/10	Nagymaros Város Önkormányzata	-	78,84	fedett kerékpártároló
1456/11	Nagymaros Város Önkormányzata	-	280,15	térkőburkolatú parkoló

Tulajdonosi és vagyonkezelői viszonyok jelölése

Jelölés	Tulajdonos/Vagyonkezelő	Érintett helyrajziszámok
	Magyar Állam / MÁV Zrt.	(1456/13)
	Nagymaros Város Önkormányzata	(1456/10), (1456/11)
	magán	magán

Kezelői viszonyok jelölése

Szín	Várományos kezelő
	Nagymaros Város Önkormányzata

földrészlethatár

1530 helyrajzi szám

vágánytengely

vasúti védőtávolság

Pontszerű elemek	Jelmagyarázat	Tulajdonos	Kezelő
	tervezett közvilágítási oszlop és lámpatest	Nagymaros Város Önkormányzata	Nagymaros Város Önkormányzata
	meglévő közvilágítási oszlop és lámpatest	Nagymaros Város Önkormányzata	Nagymaros Város Önkormányzata
	meglévő közvilágítási oszlop és tervezett lámpatest	Nagymaros Város Önkormányzata	Nagymaros Város Önkormányzata
	tervezett közvilágítási földkábel, tervezett közvilágítási földkábel védőcsőben	Nagymaros Város Önkormányzata	Nagymaros Város Önkormányzata
	tervezett térfigyelő kamera, és földkábel	Nagymaros Város Önkormányzata	Nagymaros Város Önkormányzata
	tervezett víznyelőakna, összekötő csatorna, szikkasztóblokk	Nagymaros Város Önkormányzata	Nagymaros Város Önkormányzata
	tervezett kerékpártároló	Nagymaros Város Önkormányzata	Nagymaros Város Önkormányzata
	tervezett fa	Nagymaros Város Önkormányzata	Nagymaros Város Önkormányzata

A tervezett köz- és térvilágítási oszlopok, forgalomtechnikai elemek és víztelenítési létesítmények kezelője minden esetben megegyezik a tervezett létesítmény építésével érintett ingatlan kezelőjével.

MÁV Zrt.

	Dátum:	Elfogadom/ Megjegyzéssel elfogadom: * ______________________

Nagymaros Város Önkormányzata

	Dátum:	Elfogadom/ Megjegyzéssel elfogadom: * ______________________

** Aláhúzással jelölendő!*